

LINOLIEVINDUET

Brurupvænget 8 · DK-7650 Bovlingbjerg
Tlf.: +45 9788 5002 · Fax: +45 9788 5053

M&I:
1:2

Dato:
05.10.09

Tegn. nr.:
xxx

Model:
12 grader

Rev. nr.:
0


Udarb. af:
HE

Godkendt af:
xxx

Betegnelse:
Lodret snit

Indvendig

Lodret post

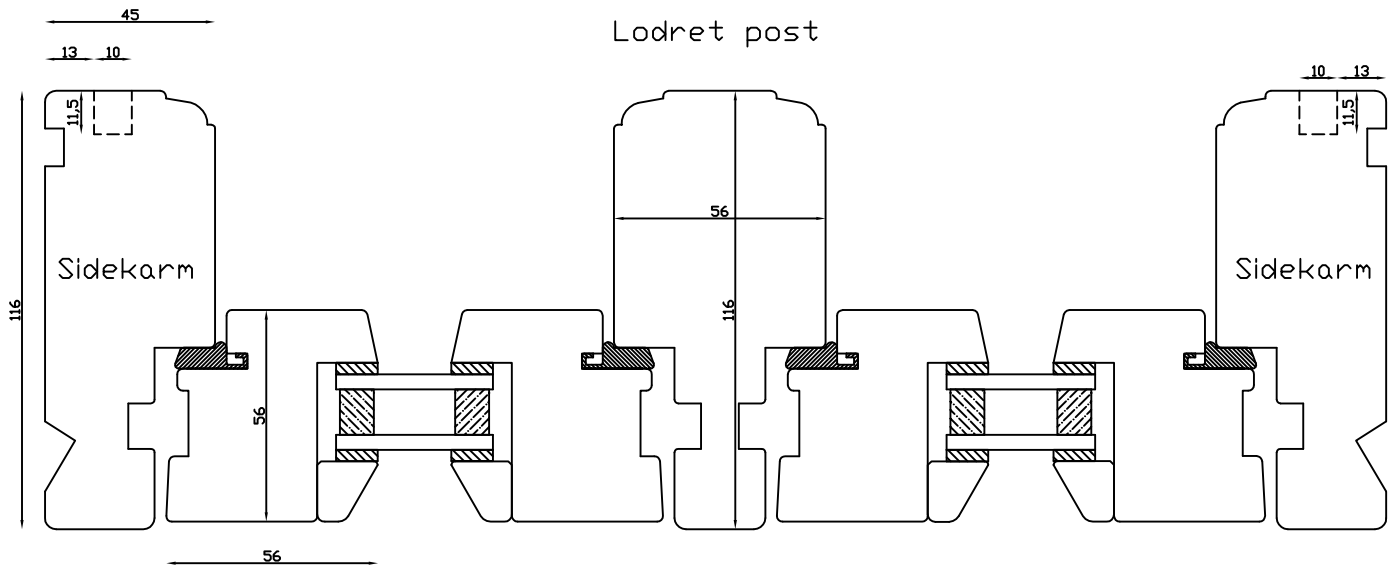

Udvendig



LINOLIEVINDUET
Brørupvænget 8 · DK-7650 Bovlingbjerg
Tlf.: +45 9788 5002 · Fax: +45 9788 5053

Mål:
1:2

Dato:
05.10.09

Tegn. nr.:
xxx

Model:
12 grader


Rev. nr.:
0

Udarb. af:
HE

Godkendt af:
xxx

Betegnelse:
Vandret snit

Udvendig

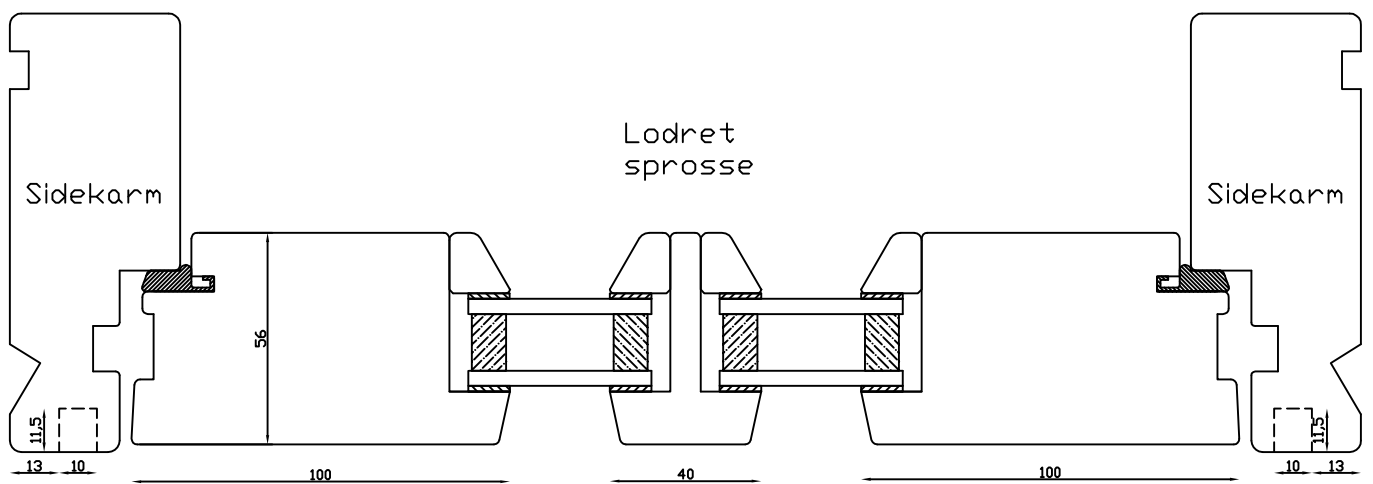

Facadedøre kan også laves med 120mm side- og top rammer.

Terrassedøre kan også laves med 120mm og 80mm side- og top rammer.

Indvendig



LINOLIEVINDUET
Brørupvænget 8 · DK-7650 Bovlingbjerg
Tlf.: +45 9788 5002 · Fax: +45 9788 5053

M&l:
1:2

Dato:
20.04.10

Tegn. nr.:
xxx


Model:
12 grader dør indadg.

Rev. nr.:
0

Udarb. af:
HE

Godkendt af:
xxx

Betegnelse:
Vandret snit

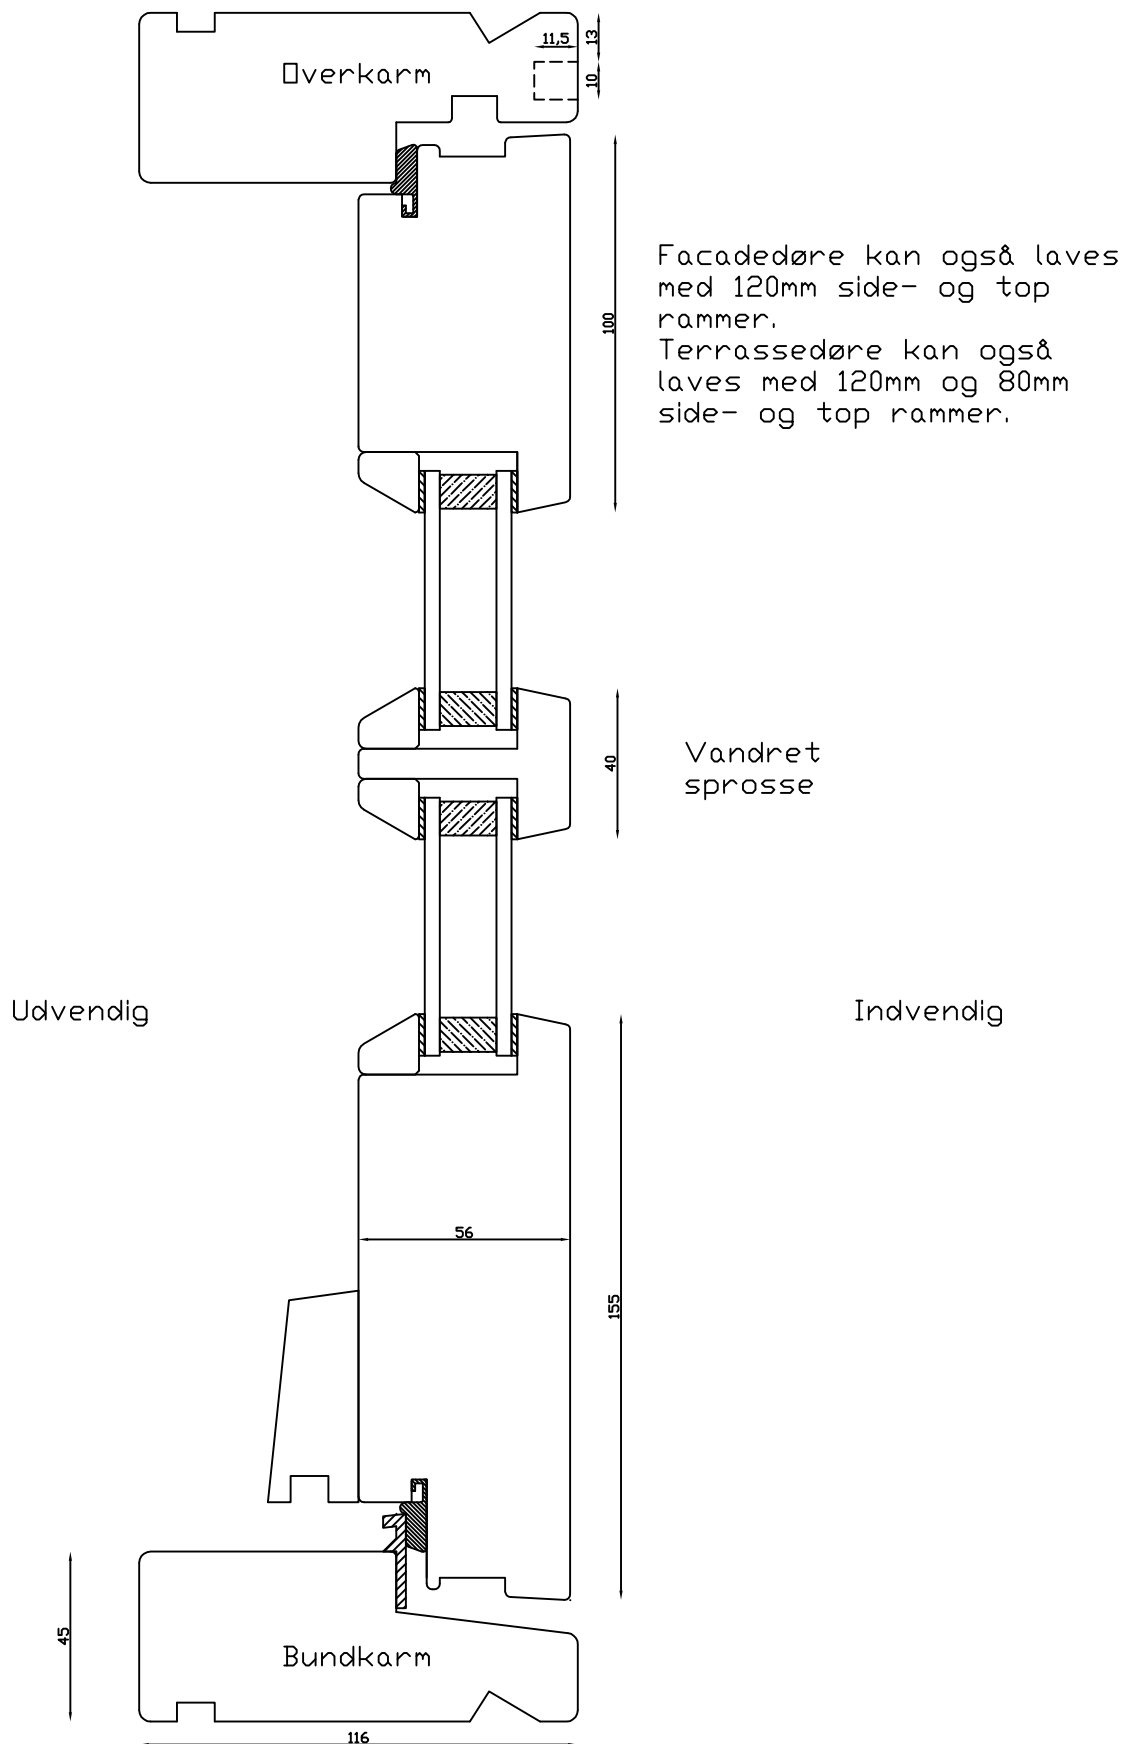

LINOLIEVINDUET
 Brørupvænget 8 · DK-7650 Bovlingbjerg
 Tlf.: +45 9788 5002 · Fax: +45 9788 5053

Mål:
1:2

Dato:
20.04.10

Tegn. nr.:
xxx


Model:
12 grader dør indadg.

Rev. nr.:
0

Udarb. af:
HE

Godkendt af:
xxx

Betegnelse:
Lodret snit

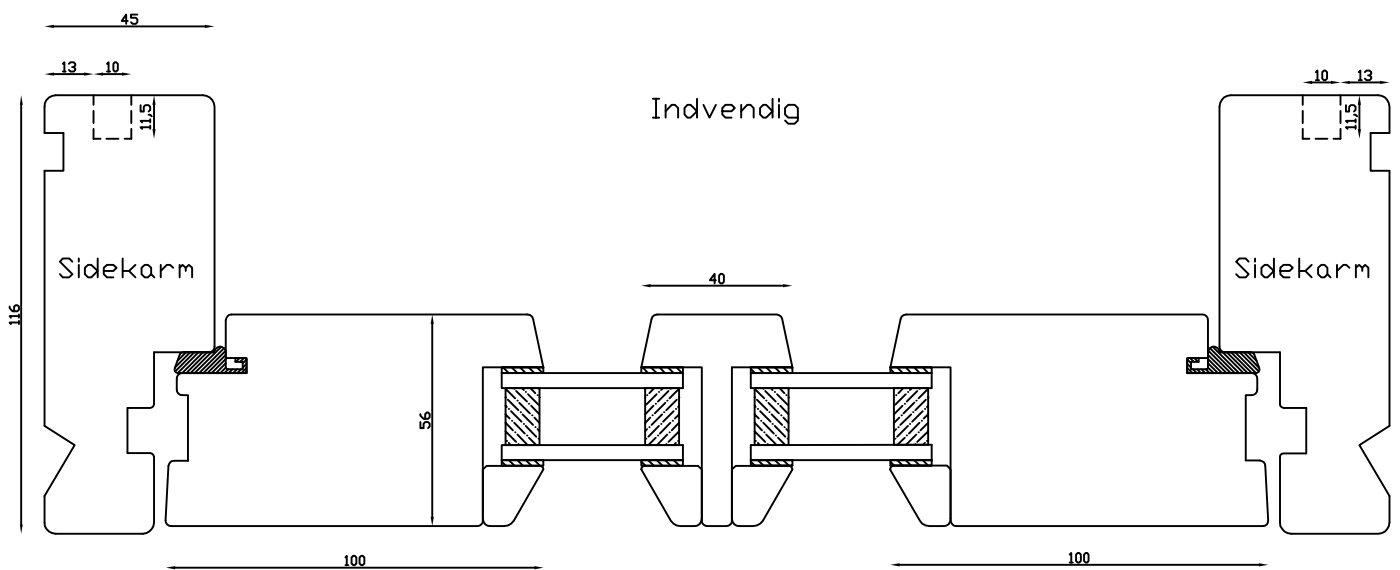

Lodret
sprosse

Facadedøre kan også laves
med 120mm side- og top
rammer.

Terrassedøre kan også
laves med 120mm og 80mm
side- og top rammer.

Udvendig



LINOLIEVINDUET

Brørupvænget 8 · DK-7650 Bovlingbjerg
Tlf.: +45 9788 5002 · Fax: +45 9788 5053

M&l:
1:2

Dato:
03.03.10

Tegn. nr.:
xxx


Model:
12 grader døre udadg.

Rev. nr.:
0

Udarb. af:
HE

Godkendt af:
xxx

Betegnelse:
Vandret snit

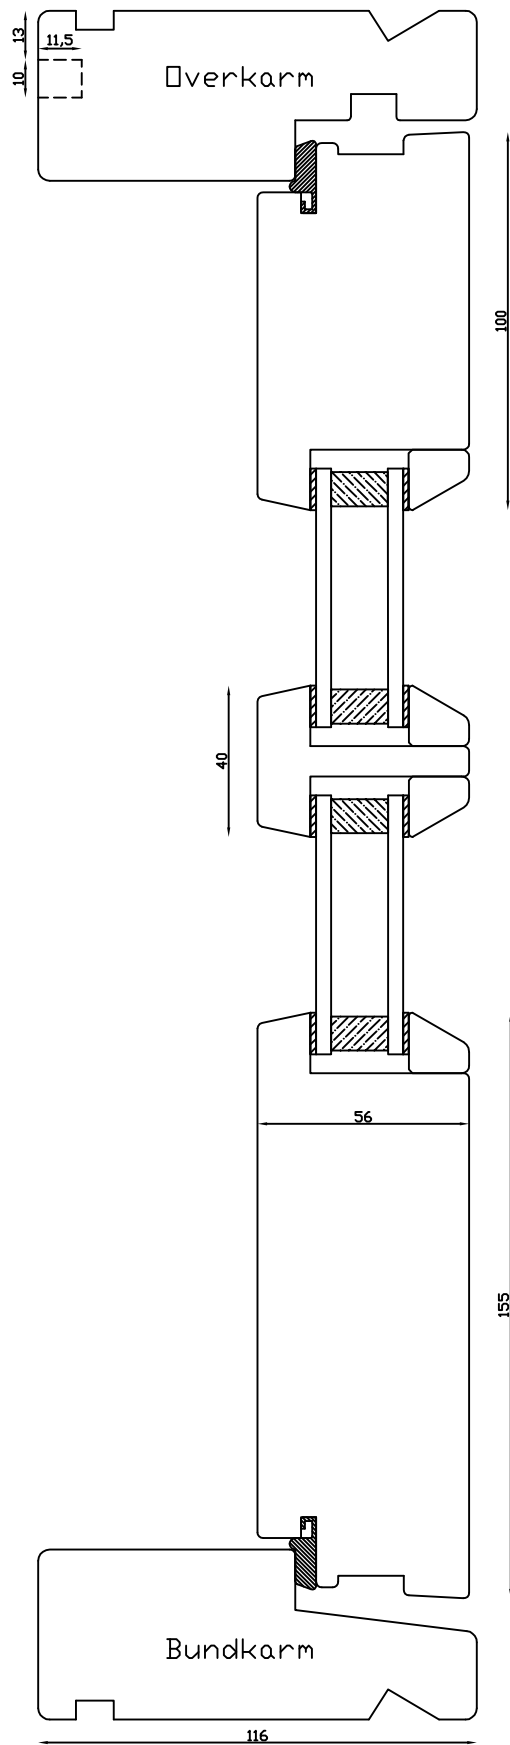


Facadedøre kan også laves med 120mm side- og top rammer.
Terrassedøre kan også laves med 120mm og 80mm side- og top rammer.

Vandret sprosse

Indvendig

Udvendig

 LINOLIEVINDUET Brørupvænget 8 · DK-7650 Bovlingbjerg Tlf.: +45 9788 5002 · Fax: +45 9788 5053	Mål: 1:2	Dato: 03.03.10	Tegn. nr.: xxx	Model: 12 grader døre udadg.
	Rev. nr.: 0	Udarb. af: HE	Godkendt af: xxx	Betegnelse: Lodret snit