


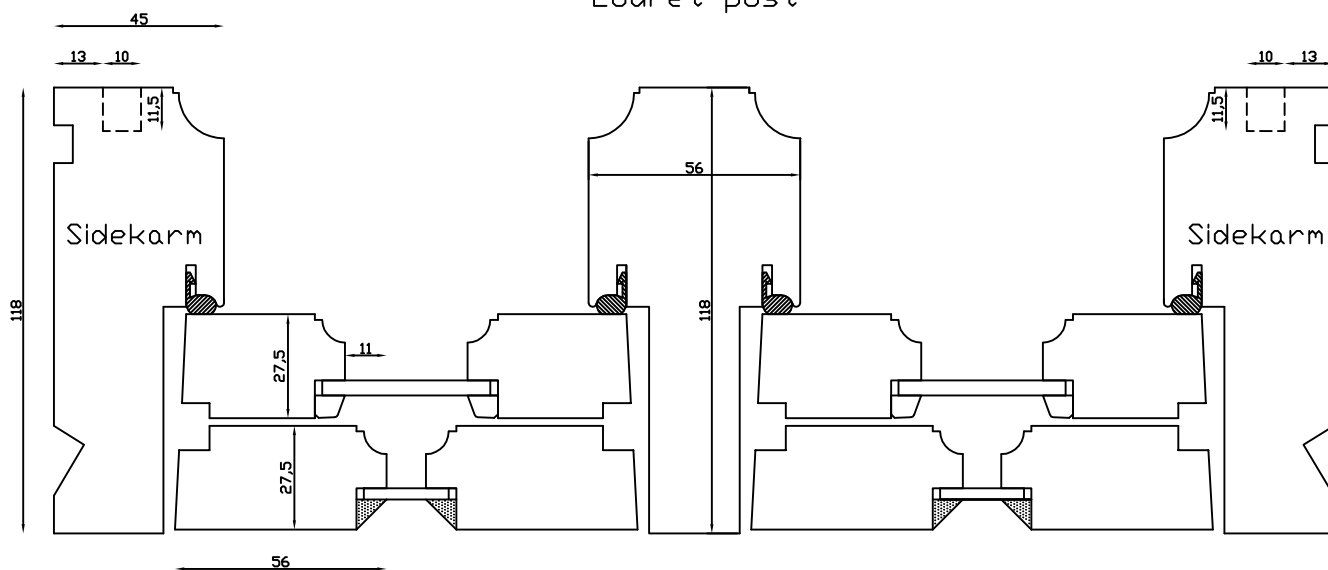
Kittet er færdigmalet, og derved slipper kunden for at male det lige efter isætningen.

Bemærk det store lysindfald da den indv. ramme er 11mm mindre end den udv.

 <b>LINOLIEVINDUET</b> Brørupvænget 8 · DK-7650 Bovlingbjerg Tlf.: +45 9788 5002 · Fax: +45 9788 5053	M&l: 1:2	Dato: 05.10.09	Tegn. nr.: xxx	Model: 1900	
	Rev. nr.: 0	Udarb. af: HE	Godkendt af: xxx	Betegnelse: Lodret snit	

Indvendig

Lodret post



Udvendig



**LINOLIE VINDUET**  
Brorupvænget 8 · DK-7650 Bovlingbjerg  
Tlf.: +45 9788 5002 · Fax: +45 9788 5053

M&l:  
1:2

Dato:  
05.10.09

Tegn. nr.:  
xxx

Model:  
1900


Rev. nr.:  
0

Udarb. af:  
HE

Godkendt af:  
xxx

Betegnelse:  
Vandret snit

Indvendig

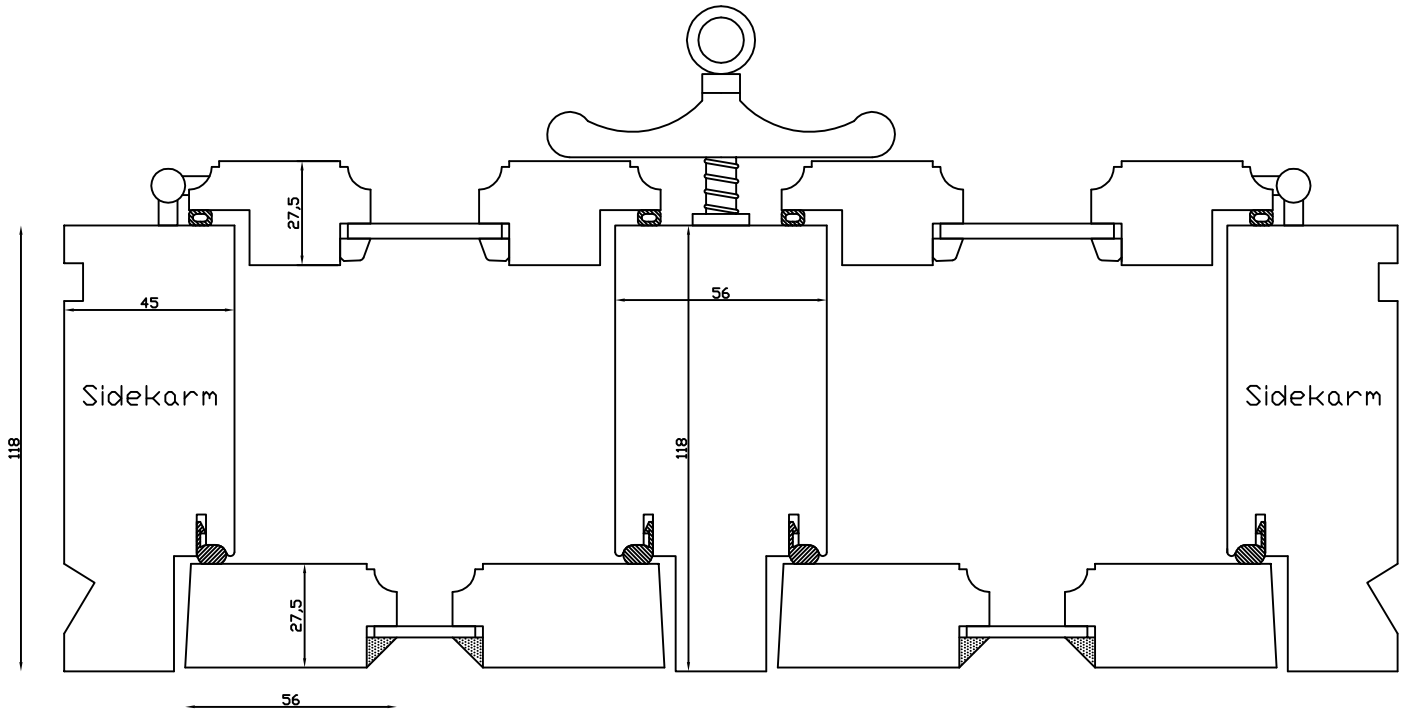

Udvendig



**LINOLIEVINDUET**  
Brarupvænget 8 · DK-7650 Bovlingbjerg  
Tlf.: +45 9788 5002 · Fax: +45 9788 5053

M&l:  
1:2

Rev. nr.:  
0

Dato:  
16.02.10


Udarb. af:  
HE

Tegn. nr.:  
xxx

Godkendt af:  
xxx

Model:  
1900 med forsats

Betegnelse:  
Vandret snit

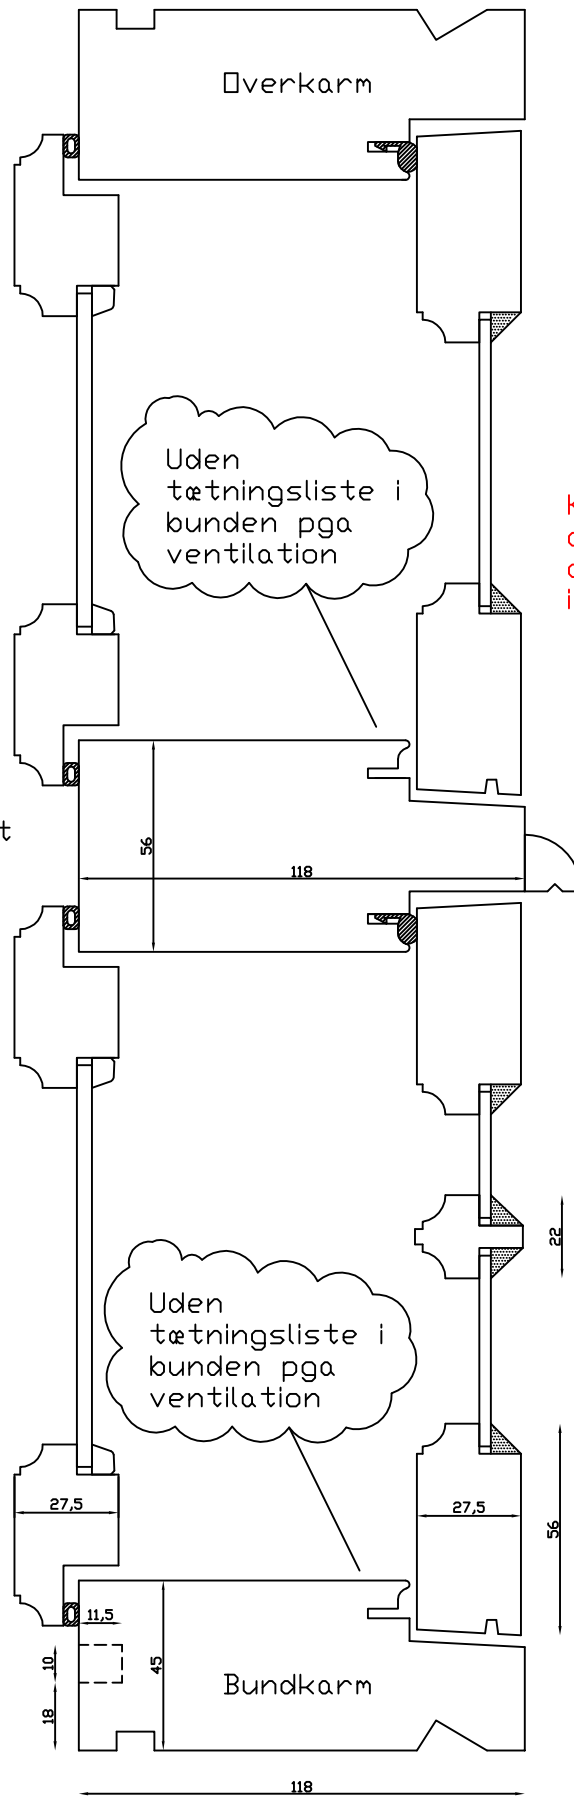

Kittet er færdigmalet, og derved slipper kunden for at male det lige efter isætningen.

Vandret post

Indvendig

Udvendig

Vandret sprosse

Uden tætningsliste i bunden pga ventilation

Bundkarm

118

56

27,5

27,5

18

10

11,5

45

22



LINOLIEVINDUET

Brørupvænget 8 · DK-7650 Bovlingbjerg  
Tlf.: +45 9788 5002 · Fax: +45 9788 5053

Mål:  
1:2

Dato:  
16.02.10

Tegn. nr.:  
xxx


Model:  
1900 med forsats

Rev. nr.:  
0

Udarb. af:  
HE


Godkendt af:  
xxx


Betegnelse:  
Lodret snit

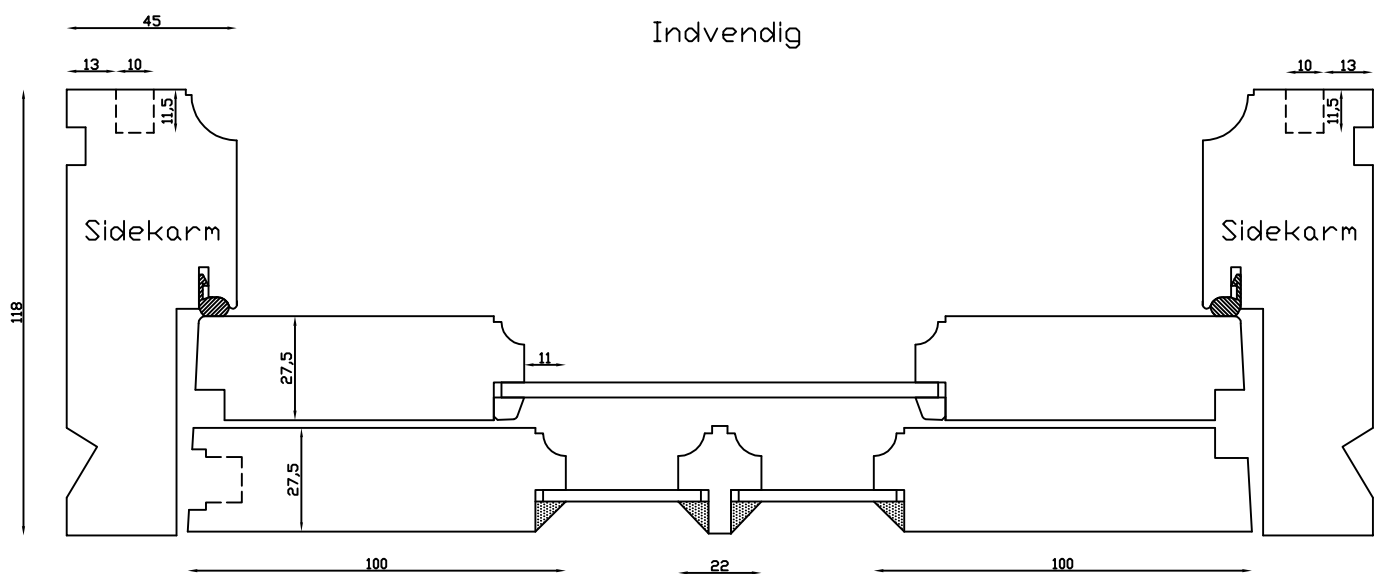

Kan også laves med 80mm  
og 70mm udvendige side- og  
top rammer

Udvendig

 <b>LINOLIEVINDUET</b> Brørupvænget 8 · DK-7650 Bovlingbjerg Tlf.: +45 9788 5002 · Fax: +45 9788 5053	Mål: 1:2	Dato: 03.03.10	Tegn. nr.: xxx	Model: 1900 terrassedør udadg.
	Rev. nr.: 0	Udarb. af: HE	Godkendt af: xxx	Betegnelse: Vandret snit

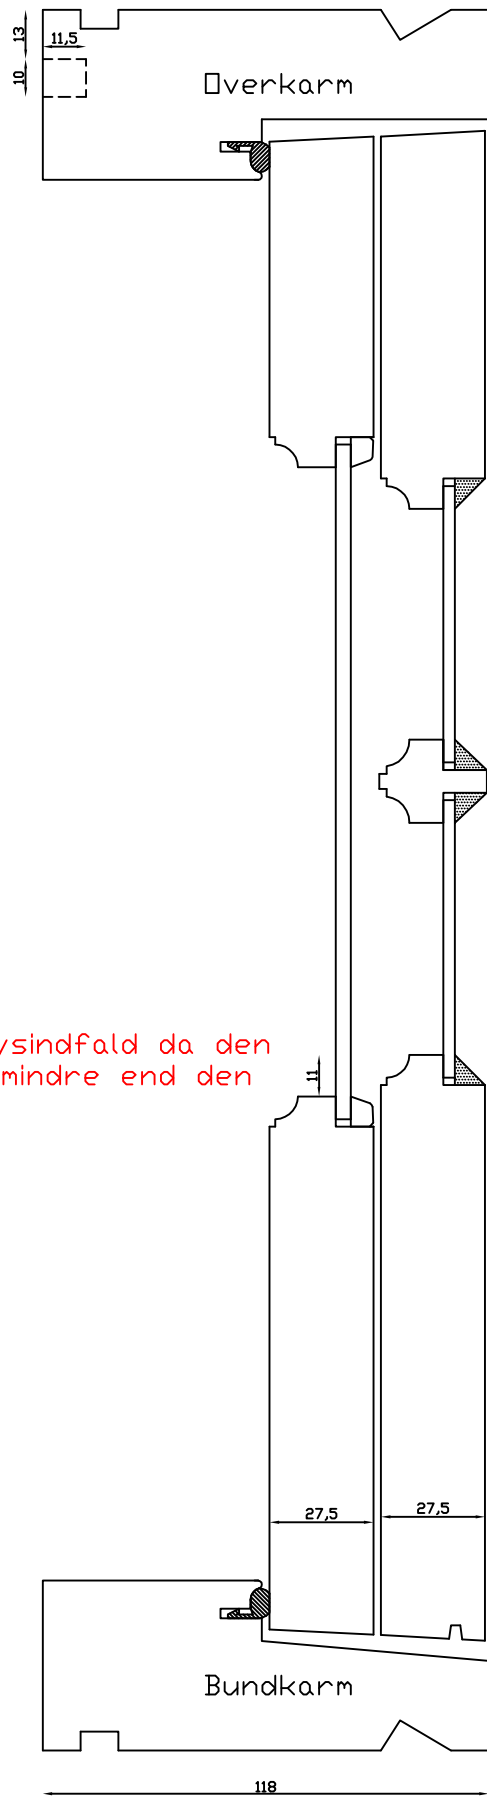

Kan også laves med 80mm og 70mm udvendige side- og top rammer

Kittet er færdigmalet, og derved slipper kunden for at male det lige efter isætningen.

Vandret sprosse

Indvendig

Udvendig

Bemærk det store lysindfald da den indv. ramme er 11mm mindre end den udv.



**LINOLIEVINDUET**

Brørupvænget 8 · DK-7650 Bovlingbjerg  
Tlf.: +45 9788 5002 · Fax: +45 9788 5053

Mål:  
1:2

Dato:  
03.03.10

Tegn. nr.:  
xxx

Model:  
1900 terrassedør udadg.


Rev. nr.:  
0

Udarb. af:  
HE

Godkendt af:  
xxx

Betegnelse:  
Lodret snit

Udvendig

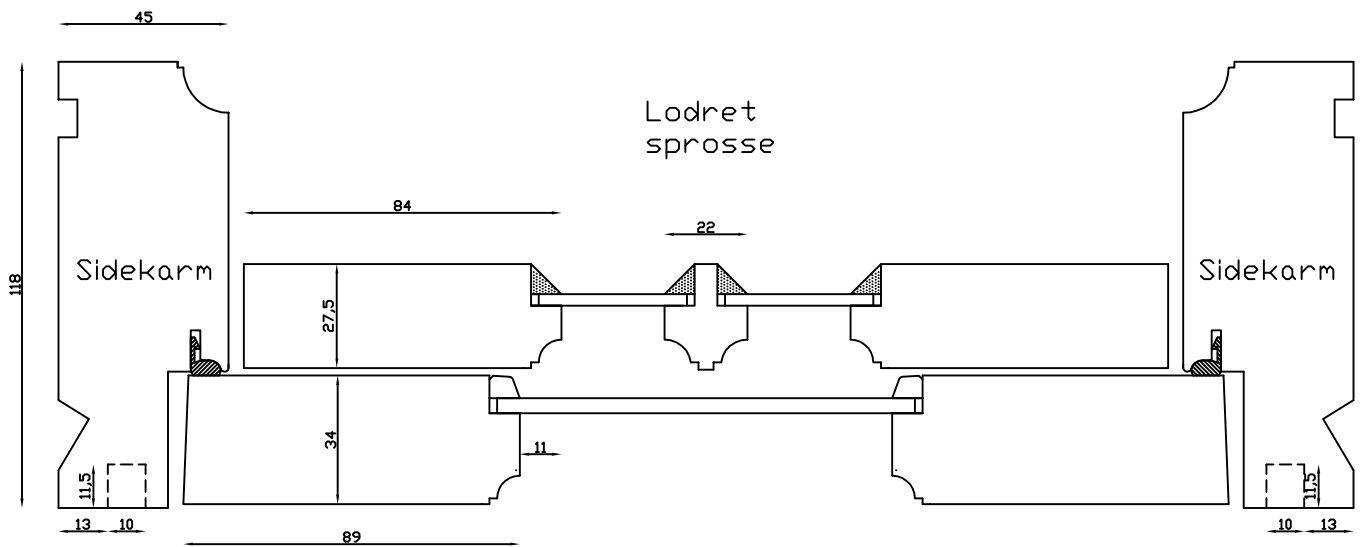

Indvendig



LINOLIEVINDUET  
Brarupvænget 8 · DK-7650 Bøvlingbjerg  
Tlf.: +45 9788 5002 · Fax: +45 9788 5053

Mål:  
1:2

Dato:  
13.04.10

Tegn. nr.:  
xxx

Model:  
1900 terrassedør indadg.


Rev. nr.:  
0

Udarb. af:  
HE

Godkendt af:  
xxx

Betegnelse:  
Vandret snit

Kittet er færdigmalet, og derved slipper kunden for at male det lige efter isætningen.

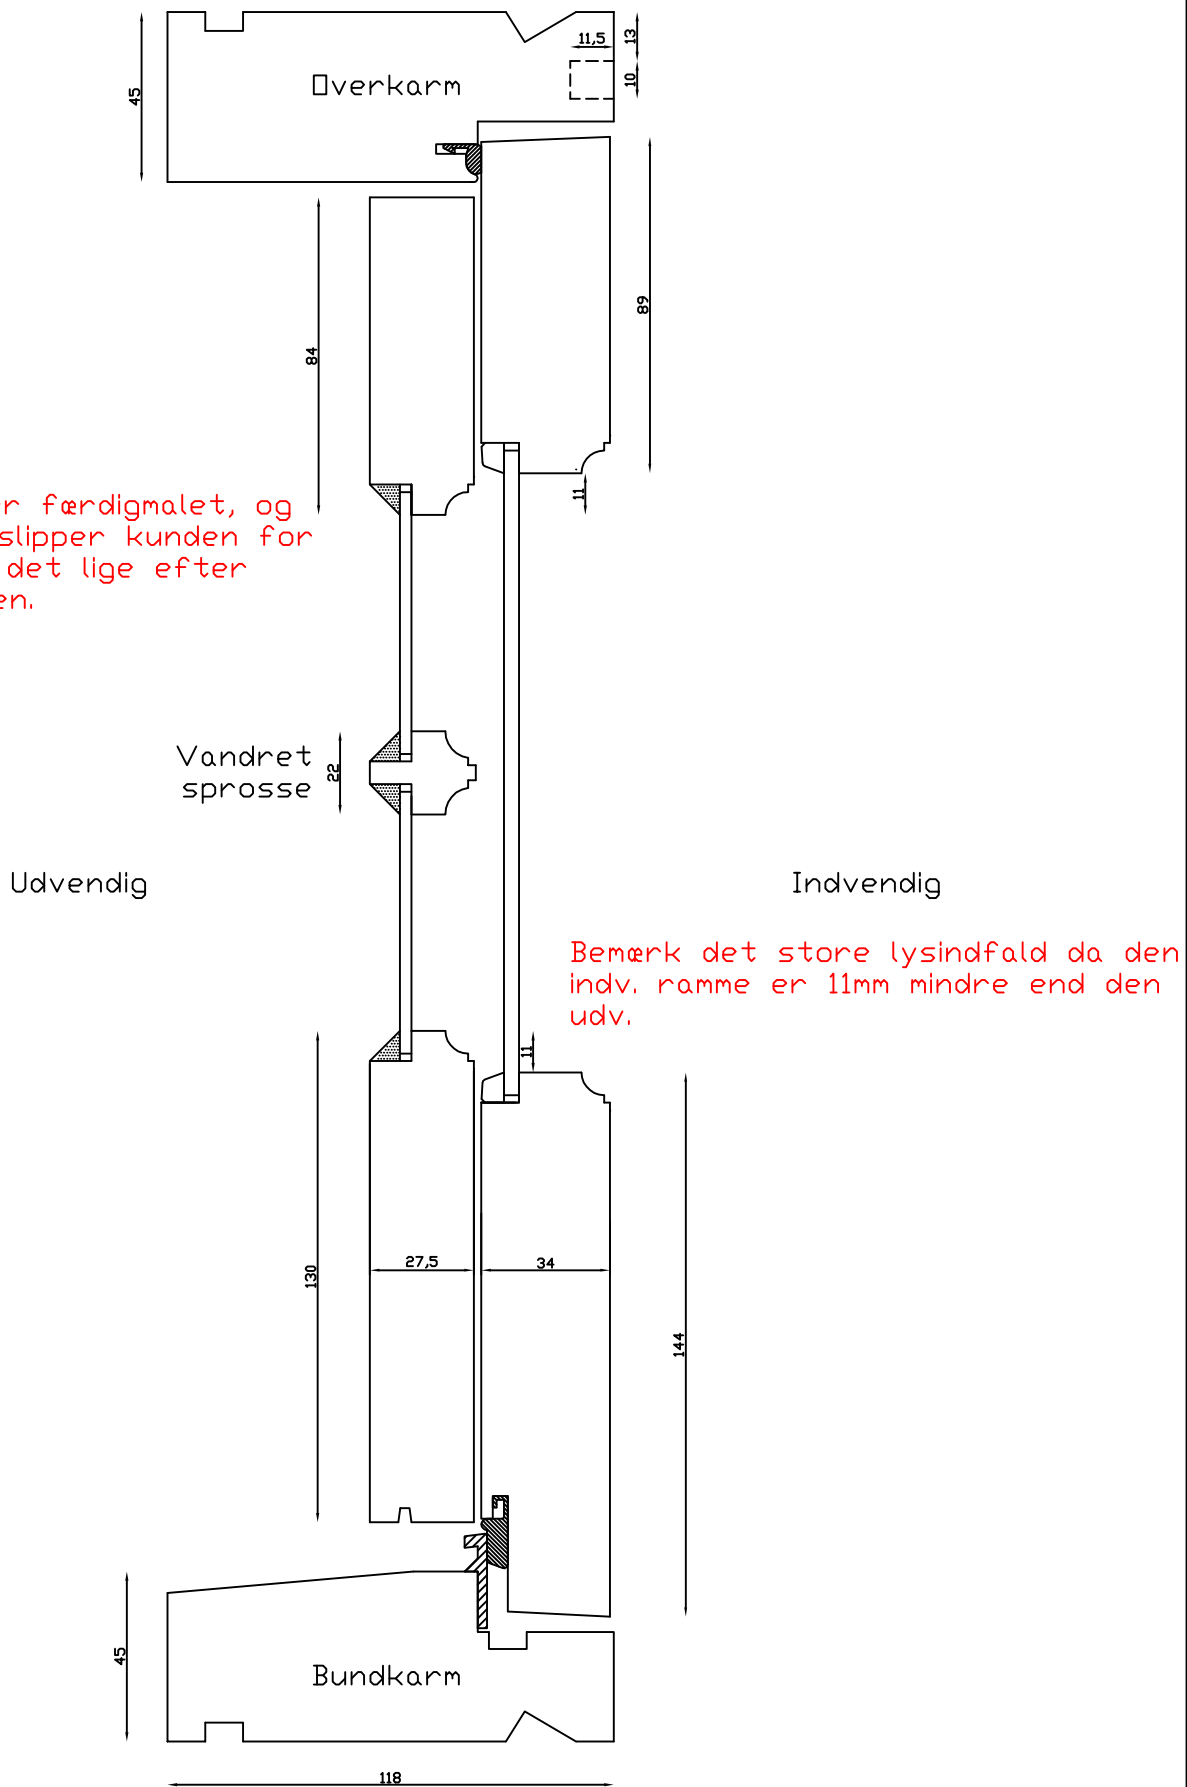

**LINOLIEVINDUET**  
 Brarupvænget 8 · DK-7650 Bovlingbjerg  
 Tlf.: +45 9788 5002 · Fax: +45 9788 5053

M&l:  
1:2

Dato:  
13.04.10

Tegn. nr.:  
xxx

Model:  
1900 terrassedør indadg.

Rev. nr.:  
0

Udarb. af:  
HE

Godkendt af:  
xxx

Betegnelse:  
Lodret snit