

Kittet er færdigmalet, og derved slipper kunden for at male det lige efter isætningen.

Bemærk det store lysindfald da den indv. ramme er 11mm mindre end den udv.



**LINOLIEVINDUET**  
 Brørupvænget 8 · DK-7650 Bovlingbjerg  
 Tlf.: +45 9788 5002 · Fax: +45 9788 5053

Mål:  
1:2

Dato:  
05.10.09

Tegn. nr.:  
xxx

Model:  
1920

Rev. nr.:  
0


Udarb. af:  
HE

Godkendt af:  
xxx

Betegnelse:  
Lodret snit

Indvendig

Lodret post

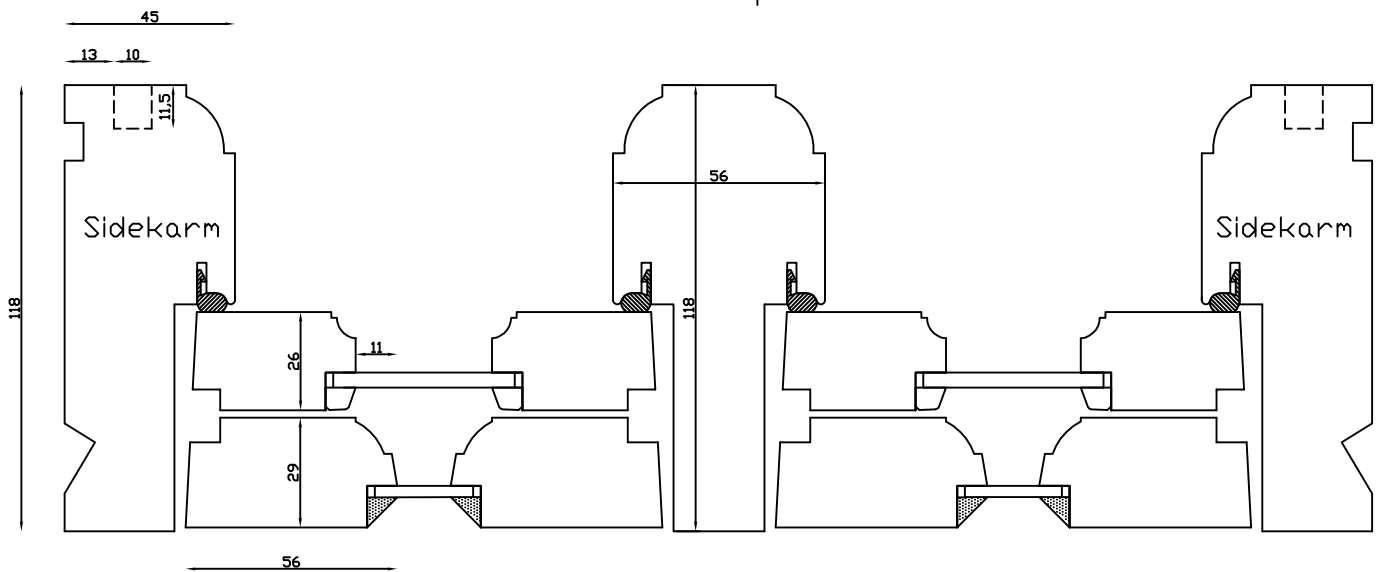

Udvendig



**LINOLIEVINDUET**  
Brorupvænget 8 · DK-7650 Bovlingbjerg  
Tlf.: +45 9788 5002 · Fax: +45 9788 5053

M&l:  
1:2

Dato:  
05.10.09

Tegn. nr.:  
xxx

Model:  
1920


Rev. nr.:  
0

Udarb. af:  
HE

Godkendt af:  
xxx

Betegnelse:  
Vandret snit

Indvendig

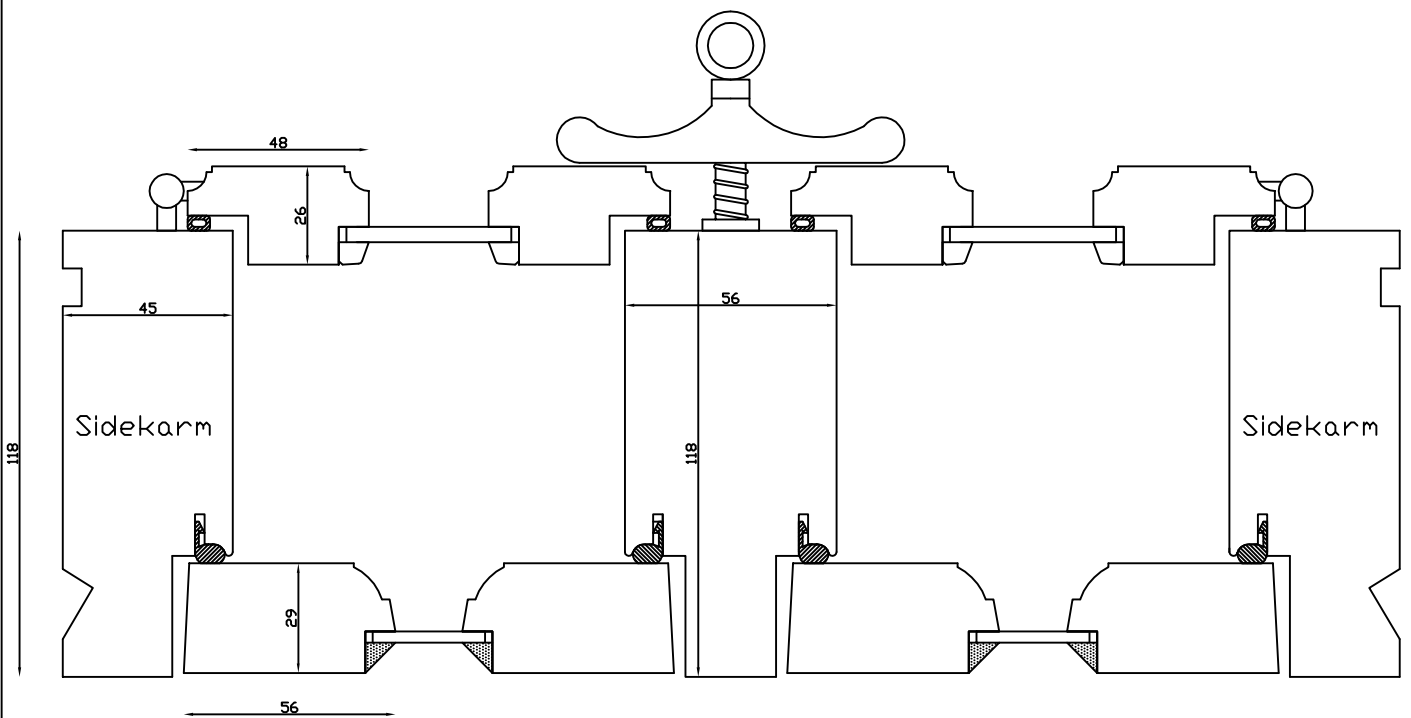

Udvendig

Ved not til lysning kræves 54mm karm



**LINOLIEVINDUET**  
Brorupvænget 8 · DK-7650 Bovlingbjerg  
Tlf.: +45 9788 5002 · Fax: +45 9788 5053

M&l:  
1:2

Rev. nr.:  
0

Dato:  
16.02.10

Udarb. af:  
HE

Tegn. nr.:  
xxx

Godkendt af:  
xxx


Model:  
1920 med forsats

Betegnelse:  
Vandret snit

Vandret post

Indvendig

Udvendig

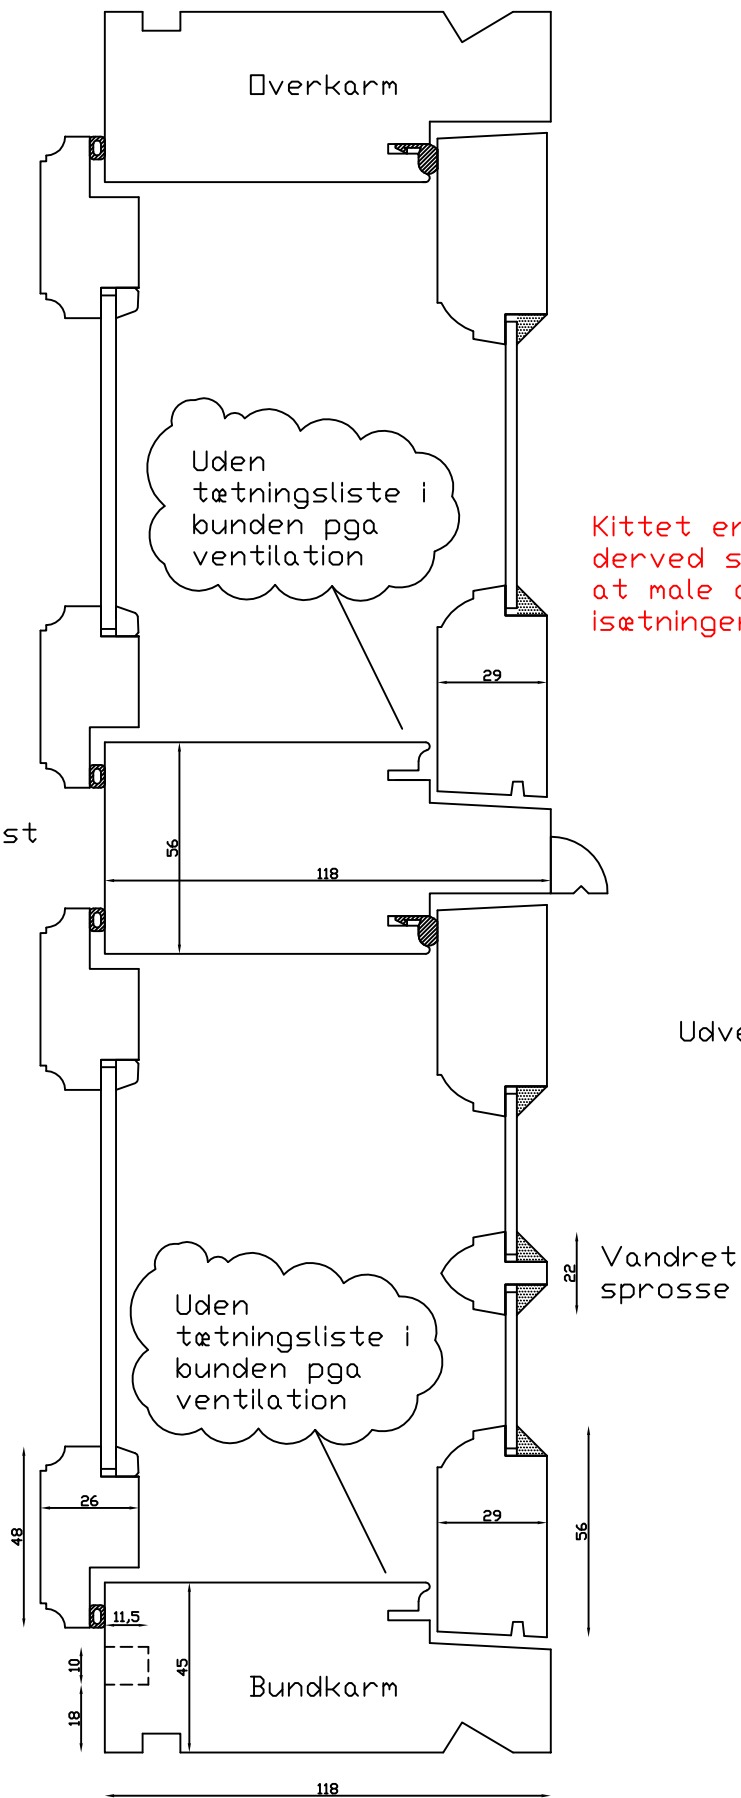

Kittet er færdigmalet, og derved slipper kunden for at male det lige efter isætningen.



LINOLIEVINDUET

Brørupvænget 8 · DK-7650 Bovlingbjerg  
Tlf.: +45 9788 5002 · Fax: +45 9788 5053

M&I:  
1:2

Dato:  
16.02.10

Tegn. nr.:  
xxx

Model:  
1920 med forsats


Rev. nr.:  
0

Udarb. af:  
HE

Godkendt af:  
xxx

Betegnelse:  
Lodret snit

Indvendig

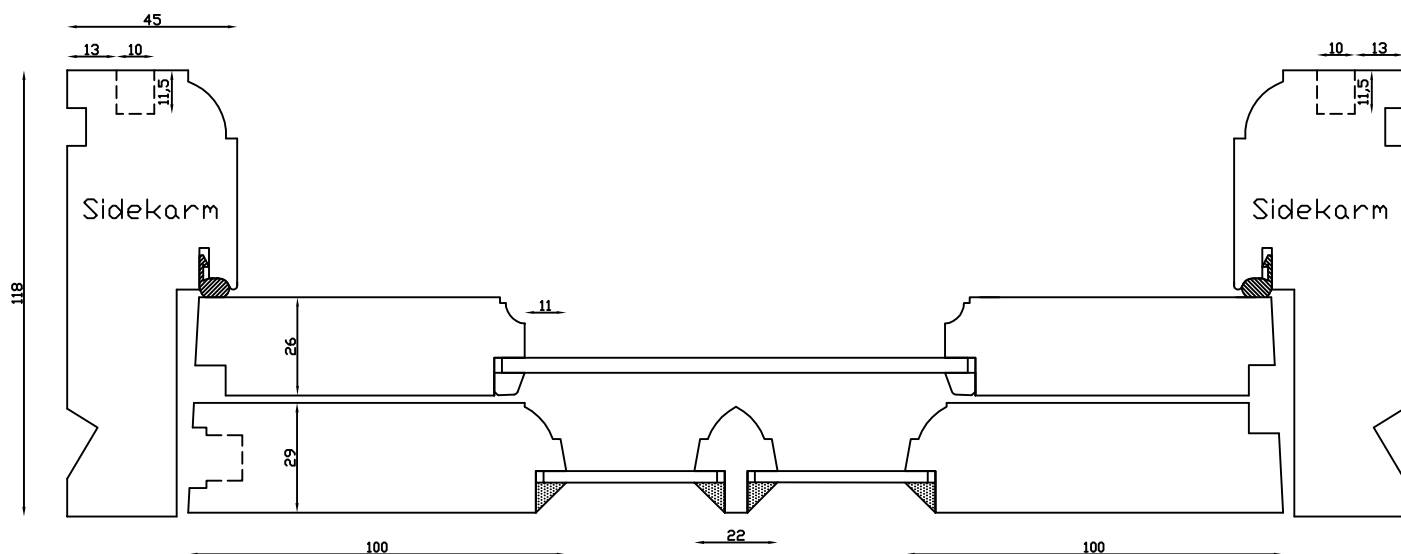

Lodret  
sprosse

Kan også laves med 80mm  
og 70mm udvendige side- og  
top rammer

Udvendig



**LINOLIEVINDUET**  
Brørupvænget 8 · DK-7650 Bovlingbjerg  
Tlf.: +45 9788 5002 · Fax: +45 9788 5053

Mål:  
1:2

Dato:  
03.03.10

Tegn. nr.:  
xxx


Model:  
1920 terrassedør udadg.

Rev. nr.:  
0

Udarb. af:  
HE

Godkendt af:  
xxx

Betegnelse:  
Vandret snit

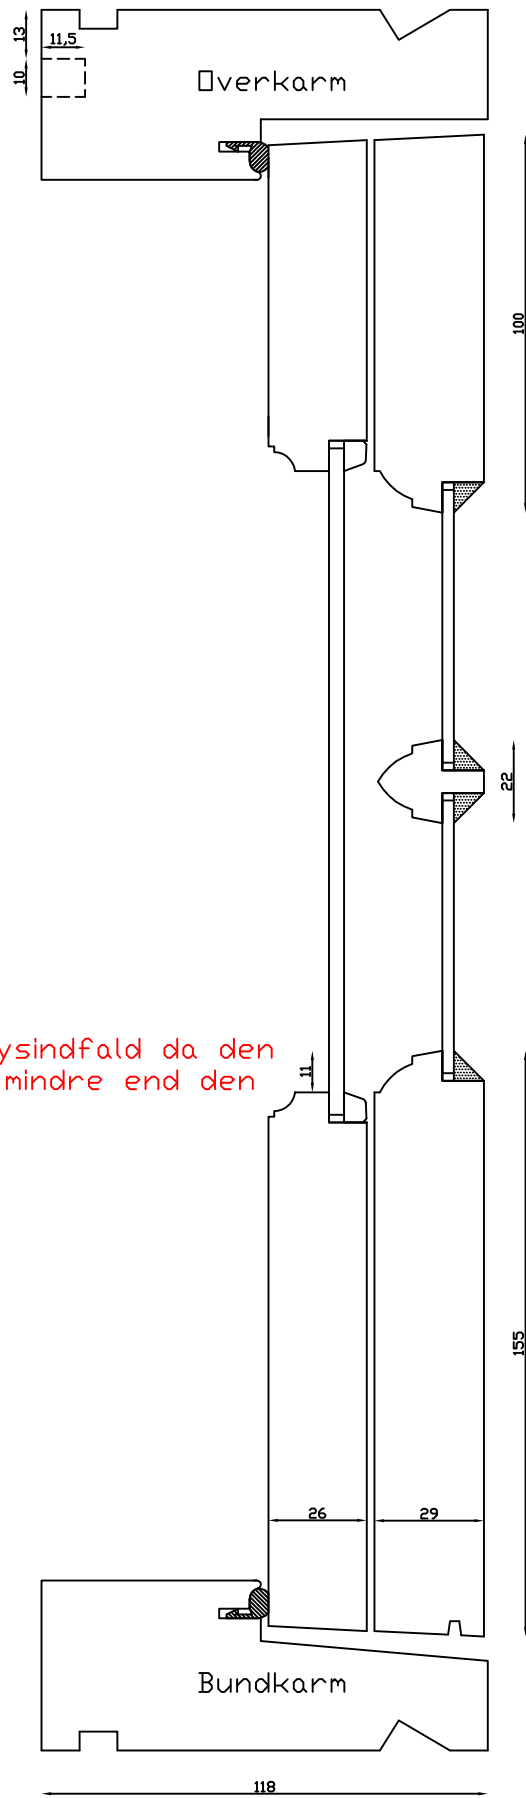

Kan også laves med 80mm eller 70mm udvendige side- og top rammer

Kittet er færdigmalet, og derved slipper kunden for at male det lige efter isætningen.

Vandret sprosse

Indvendig

Udvendig

Bemærk det store lysindfald da den indv. ramme er 11mm mindre end den udv.



**LINOLIEVINDUET**

Brarupvænget 8 · DK-7650 Bovlingbjerg  
Tlf.: +45 9788 5002 · Fax: +45 9788 5053

M&l:  
1:2

Dato:  
03.03.10

Tegn. nr.:  
xxx

Model:  
1920 terrassedør udadg.


Rev. nr.:  
0

Udarb. af:  
HE


Godkendt af:  
xxx

Betegnelse:  
Lodret snit

Udvendig

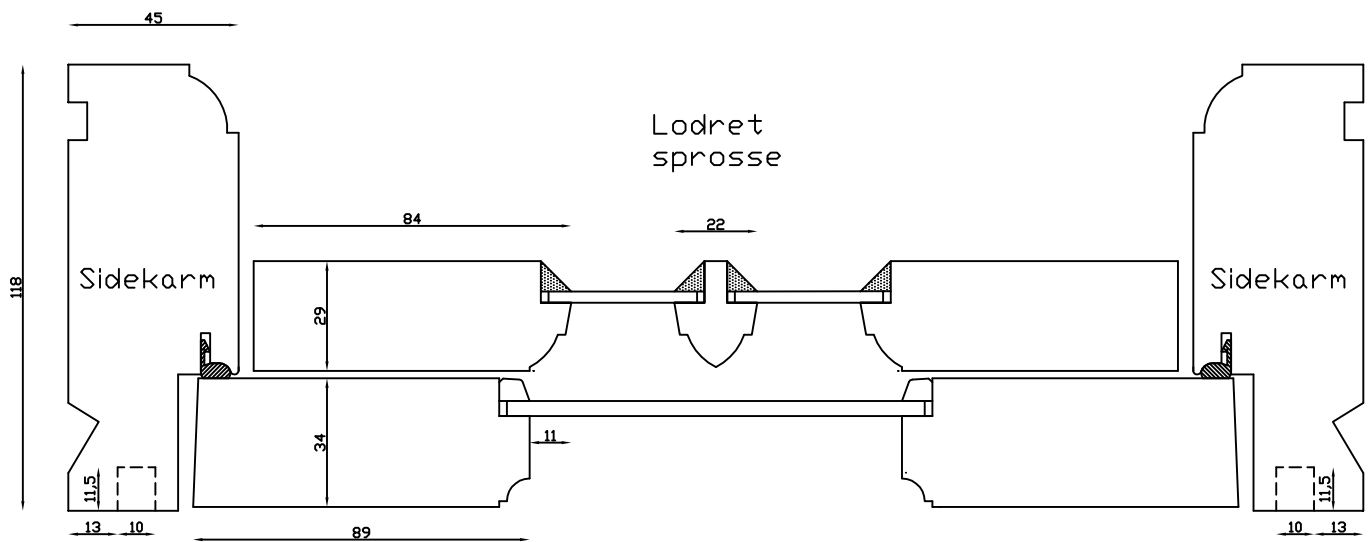


Mål: 1:2	Dato: 13.04.10	Tegn. nr.: xxx	Model: 1920 terrassedør indadg.
Rev. nr.: 0	Udarb. af: HE	Godkendt af: xxx	Betegnelse: Vandret snit

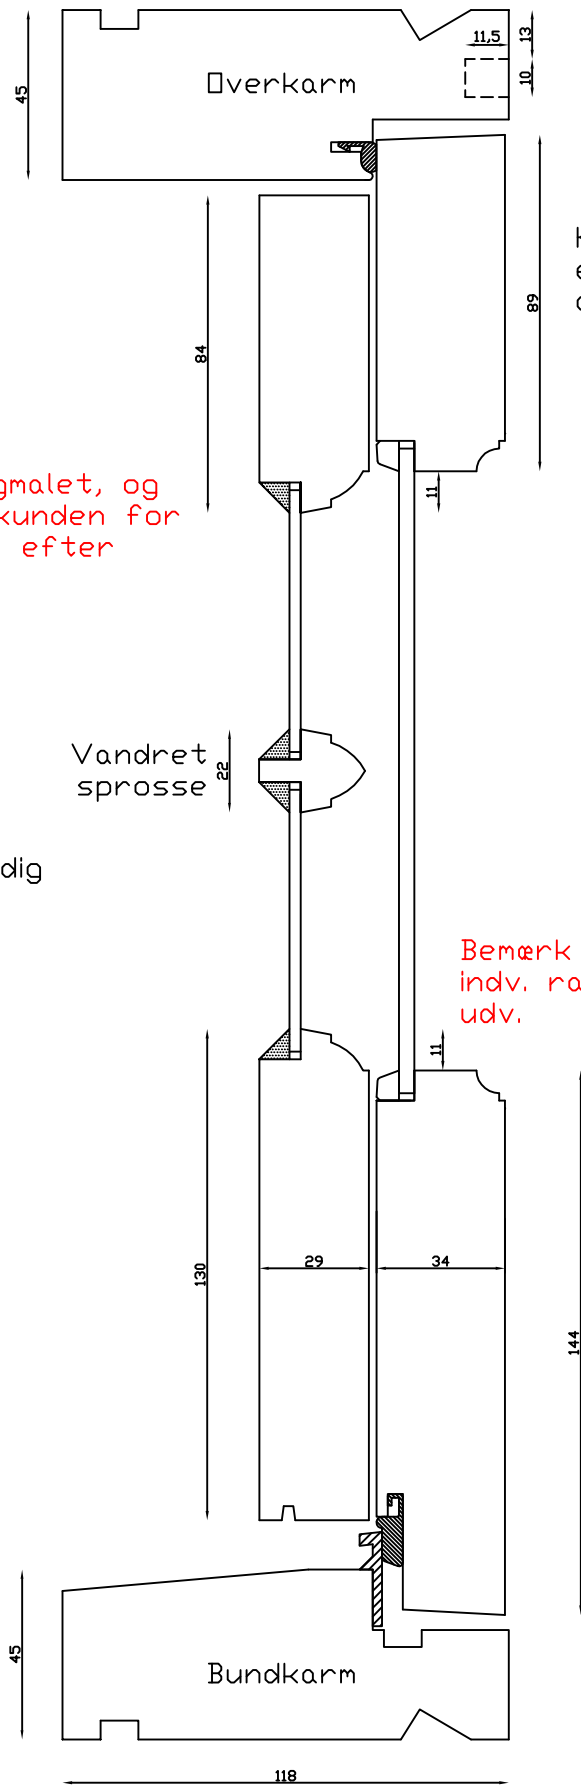

Kan også laves med 80mm eller 70mm udvendige side- og top rammer

Kittet er færdigmalet, og derved slipper kunden for at male det lige efter isætningen.

Bemærk det store lysindfald da den indv. ramme er 11mm mindre end den udv.

 <b>LINOLIEVINDUET</b> Brarupvænget 8 · DK-7650 Bovlingbjerg Tlf.: +45 9788 5002 · Fax: +45 9788 5053	M&l: 1:2	Dato: 13.04.10	Tegn. nr.: xxx	Model: 1920 terrassedør indadg.
	Rev. nr.: 0	Udarb. af: HE	Godkendt af: xxx	Betegnelse: Lodret snit