
 LINOLIEVINDUET Brørupvejen 8 · DK-7650 Bøvlingbjerg Tlf.: +45 9788 5002 · Fax: +45 9788 5053	Mål: 1:2	Dato: 24.09.10	Tegn. nr.: xxx	Model: Bondehusprofil	
	Rev. nr.: 1	Udarb. af: HE	Godkendt af: xxx	Betegnelse: Lodret snit	

Indvendig

Lodret post

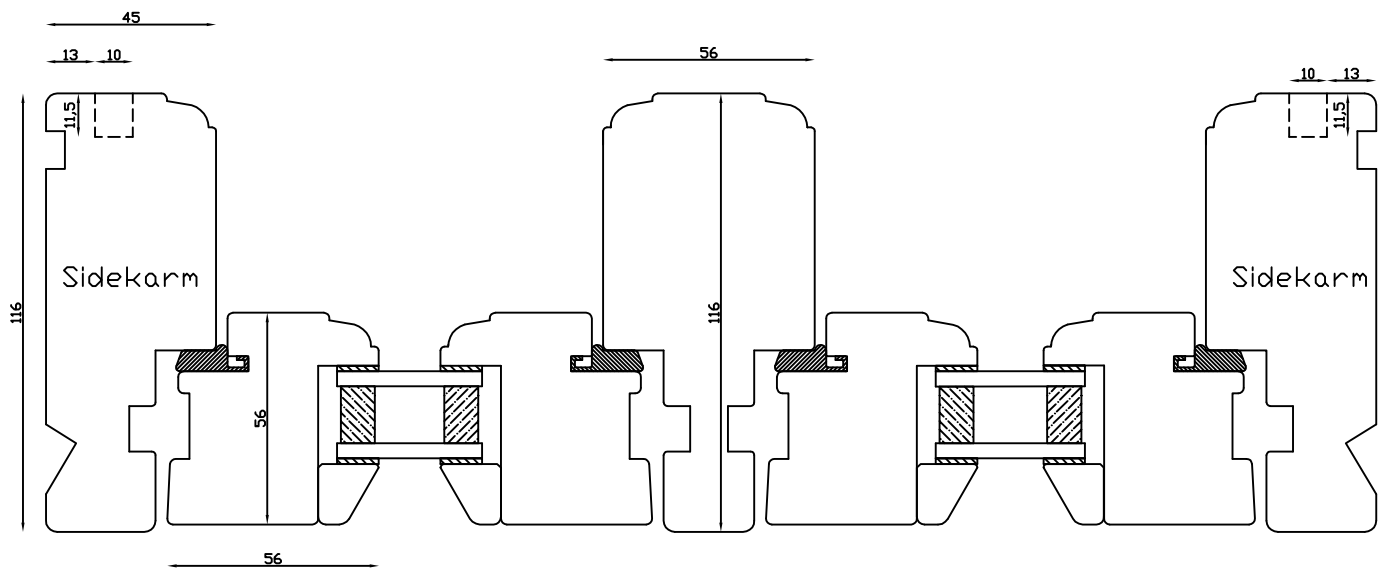

Udvendig



LINOLIEVINDUET
Brørupvænget 8 · DK-7650 Bøvlingbjerg
Tlf.: +45 9788 5002 · Fax: +45 9788 5053

Mål:
1:2

Dato:
24.09.10

Tegn. nr.:
xxx


Model:
Bondehusprofil

Rev. nr.:
1

Udarb. af:
HE

Godkendt af:
xxx

Betegnelse:
Vandret snit

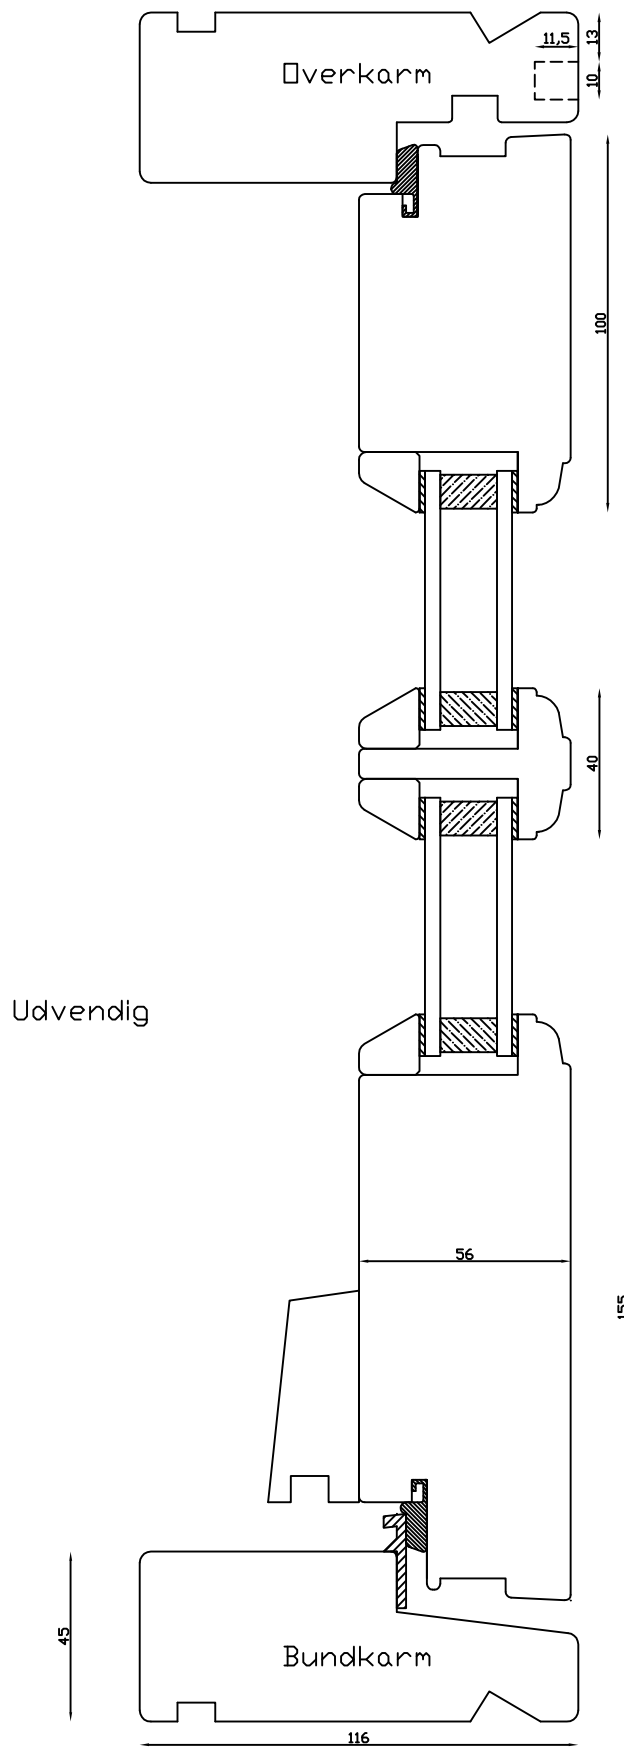


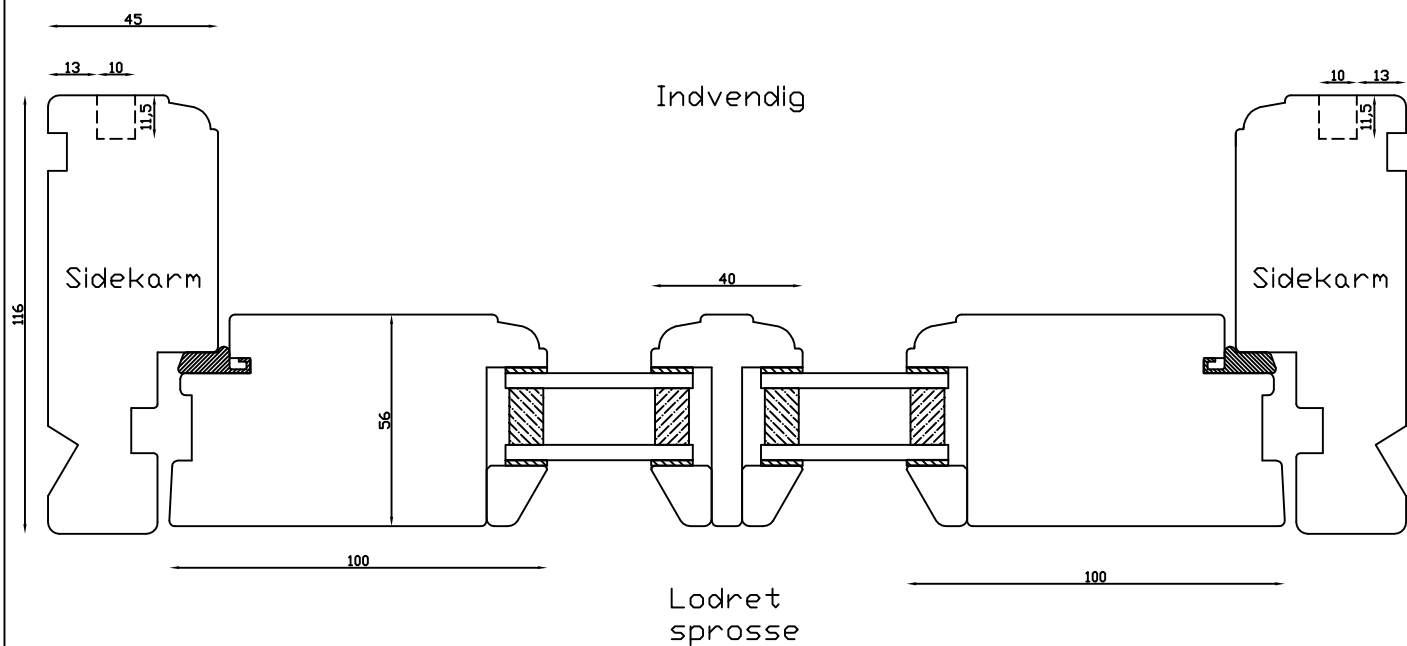
Facadedøre kan også laves med 120mm side- og top rammer.
Terrassedøre kan også laves med 120mm og 80mm side- og top rammer.

Vandret sprosse

Udvendig


Indvendig


 LINOLIE VINDUET Brørupvejen 8 · DK-7650 Bøvlingbjerg Tlf.: +45 9788 5002 · Fax: +45 9788 5053	Mål: 1:2	Dato: 24.09.10	Tegn. nr.: xxx	Model: Bondehusprofil dør indadg.
	Rev. nr.: 1	Udarb. af: HE	Godkendt af: xxx	Betegnelse: Lodret snit



Facadedøre kan også laves med 120mm side- og top rammer.

Terrassedøre kan også laves med 120mm og 80mm side- og top rammer.

 LINOLIEVINDUET Brørupvænget 8 · DK-7650 Bavlingbjerg Tlf.: +45 9788 5002 · Fax: +45 9788 5053	Mål: 1:2	Dato: 24.09.10	Tegn. nr.: xxx	Model: Bondehusprofil døre udadg.
	Rev. nr.: 1	Udarb. af: HE	Godkendt af: xxx	Betegnelse: Vandret snit

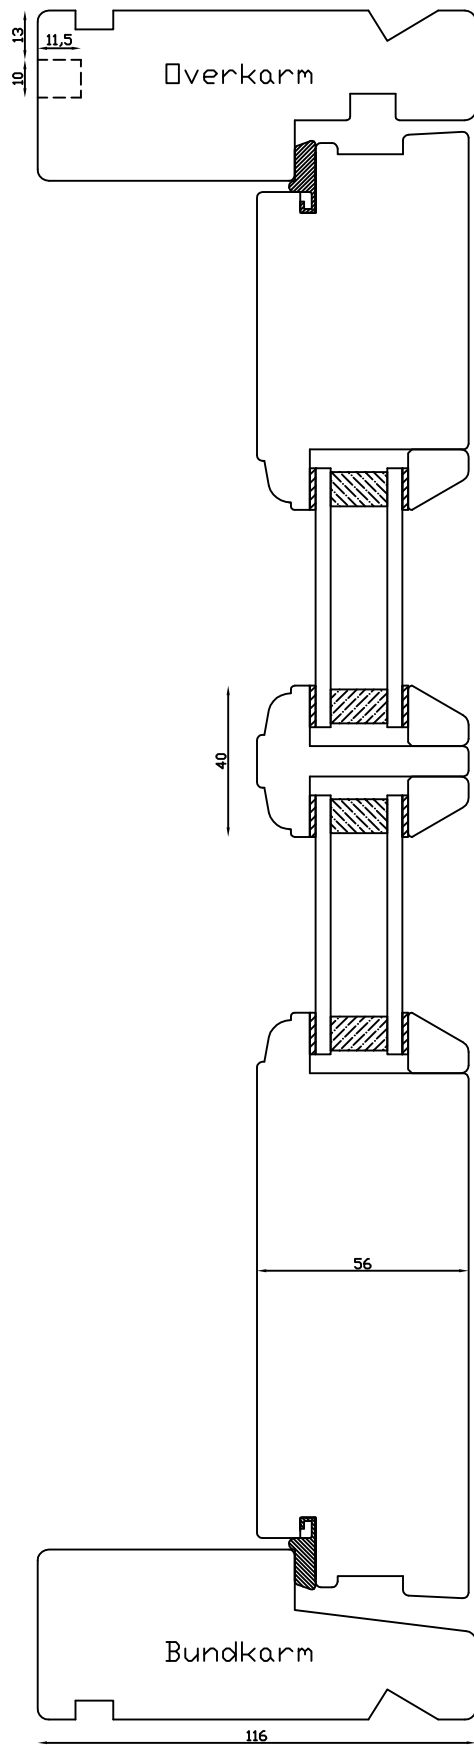


Facadedøre kan også laves med 120mm side- og top rammer.
Terrassedøre kan også laves med 120mm og 80mm side- og top rammer.

Indvendig

Vandret sprosse

Udvendig

 LINOLIE VINDUET Brørupvejen 8 · DK-7650 Bavlingbjerg Tlf.: +45 9788 5002 · Fax: +45 9788 5053	Mål: 1:2	Dato: 24.09.10	Tegn. nr.: xxx	Model: Bondehusprofil døre udadg.
	Rev. nr.: 1	Udarb. af: HE	Godkendt af: xxx	Betegnelse: Lodret snit