

Facadedøre kan også laves med 120mm side- og top rammer.

Terrassedøre kan også laves med 120mm og 80mm side- og top rammer.

Udvendig



LINOLIEVINDUET
 Brørupvænget 8 · DK-7650 Bavlingbjerg
 Tlf.: +45 9788 5002 · Fax: +45 9788 5053

Mål:
1:2

Dato:
24.09.10

Tegn. nr.:
xxx


Model:
Bondehusprofil døre udadg.

Rev. nr.:
1

Udarb. af:
HE

Godkendt af:
xxx

Betegnelse:
Vandret snit

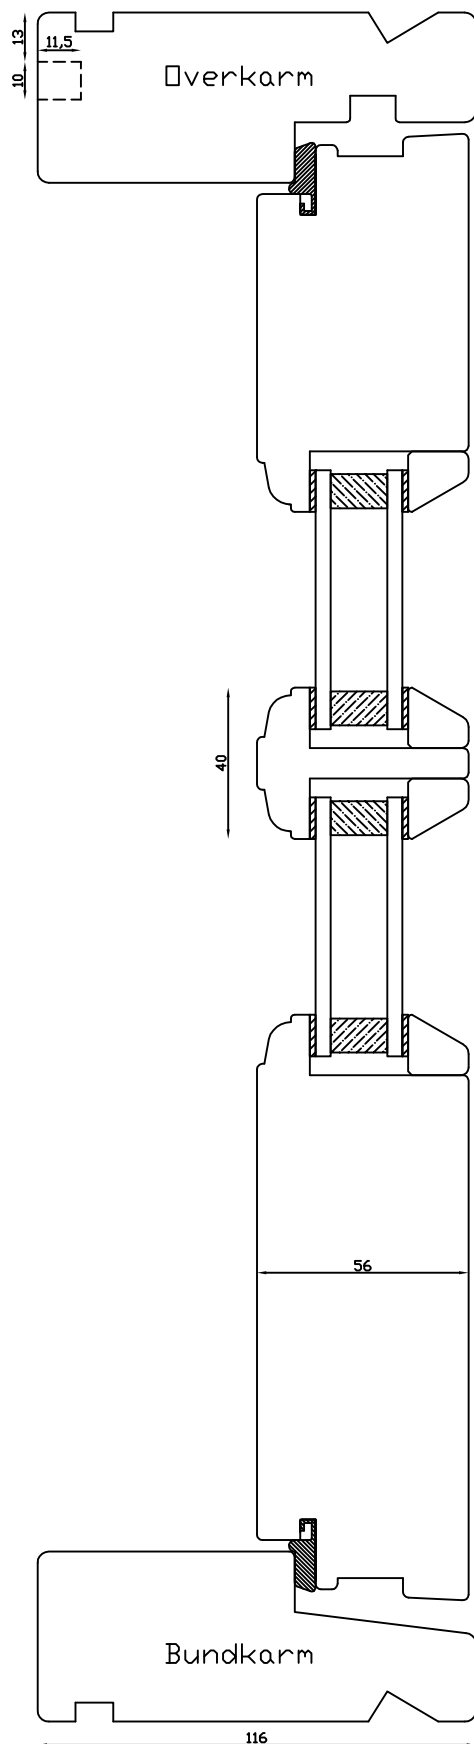

Facadedøre kan også laves med 120mm side- og top rammer.

Terrassedøre kan også laves med 120mm og 80mm side- og top rammer.

Vandret sprosse

Indvendig

Udvendig



LINOLIEVINDUET
 Brørupvænget 8 · DK-7650 Bavlingbjerg
 Tlf.: +45 9788 5002 · Fax: +45 9788 5053

Mål:
1:2

Dato:
24.09.10

Tegn. nr.:
xxx

Model:
Bondehusprofil døre udadg.

Rev. nr.:
1

Udarb. af:
HE

Godkendt af:
xxx

Betegnelse:
Lodret snit