
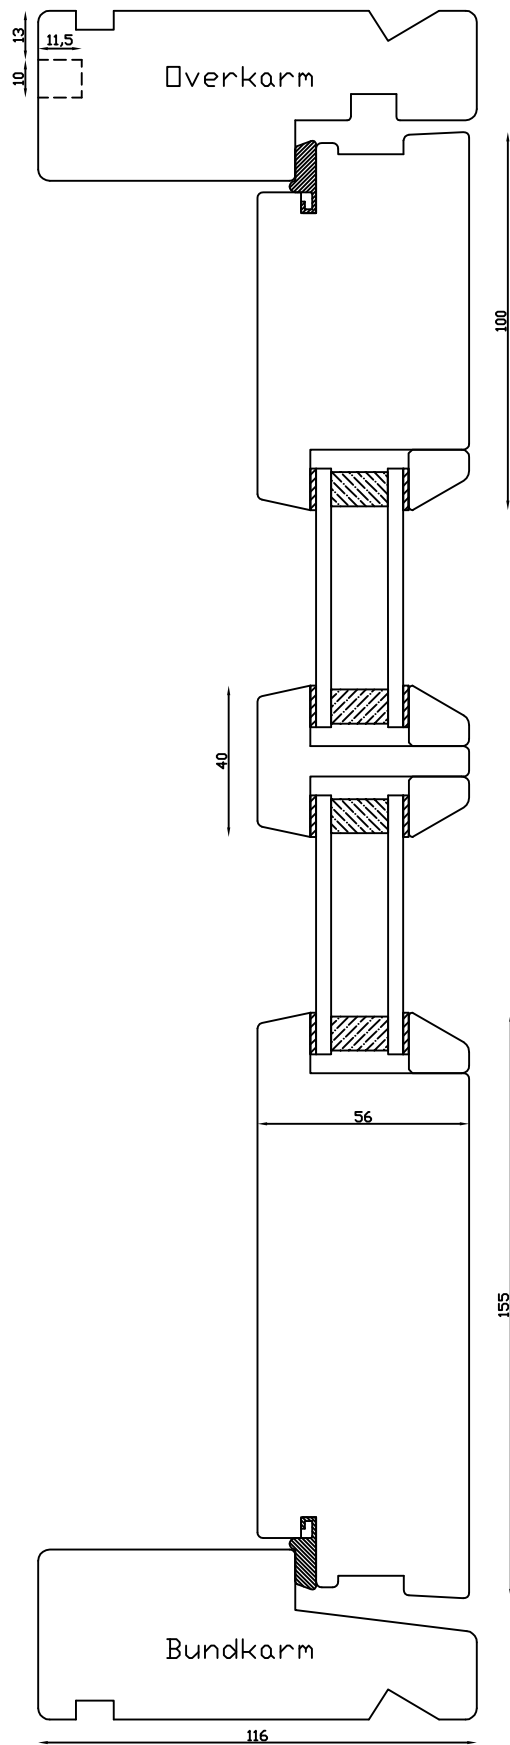


Lodret  
sprosse

Facadedøre kan også laves  
med 120mm side- og top  
rammer.  
Terrassedøre kan også  
laves med 120mm og 80mm  
side- og top rammer.

Udvendig

 <b>LINOLIEVINDUET</b> Brørupvænget 8 · DK-7650 Bovlingbjerg Tlf.: +45 9788 5002 · Fax: +45 9788 5053	M&l: 1:2	Dato: 03.03.10	Tegn. nr.: xxx	Model: 12 grader døre udadg.
	Rev. nr.: 0	Udarb. af: HE	Godkendt af: xxx	Betegnelse: Vandret snit




Facadedøre kan også laves med 120mm side- og top rammer.  
Terrassedøre kan også laves med 120mm og 80mm side- og top rammer.

Vandret sprosse

Indvendig

Udvendig

 <b>LINOLIEVINDUET</b> Brørupvænget 8 · DK-7650 Bovlingbjerg Tlf.: +45 9788 5002 · Fax: +45 9788 5053	Mål: 1:2	Dato: 03.03.10	Tegn. nr.: xxx	Model: 12 grader døre udadg.
	Rev. nr.: 0	Udarb. af: HE	Godkendt af: xxx	Betegnelse: Lodret snit