
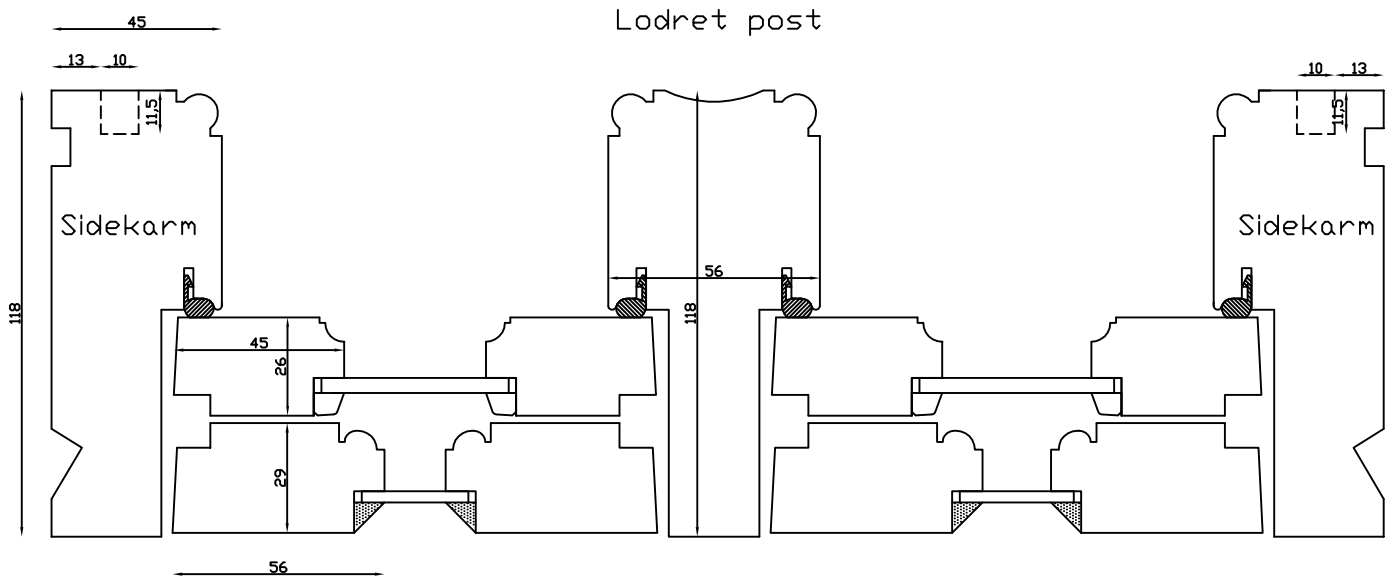


Kittet er færdigmalet, og derved slipper kunden for at male det lige efter isætningen.


Bemærk det store lysindfald da den indv. ramme er 11mm mindre end den udv.


| | | | | | |
|--|----------------|-------------------|---------------------|----------------------------|--|
|  LINOLIE VINDUET Branupvænget 8 · DK-7650 Bøvlingbjerg Tlf.: +45 9788 5002 · Fax: +45 9788 5053 | Mål: 1:2 | Dato: 05.10.09 | Tegn. nr.: xxx | Model: 1800 | |
| | Rev. nr.: 0 | Udarb. af: HE | Godkendt af: xxx | Betegnelse: Lodret snit | |

Indvendig




Udvendig


| | | | | | |
|---|----------------|-------------------|---------------------|-----------------------------|--|
|  LINOLIEVINDUET Brørupvænget 8 · DK-7650 Bovlingbjerg Tlf.: +45 9788 5002 · Fax: +45 9788 5053 | Mål: 1:2 | Dato: 05.10.09 | Tegn. nr.: xxx | Model: 1800 | |
| | Rev. nr.: 0 | Udarb. af: HE | Godkendt af: xxx | Betegnelse: Vandret snit | |

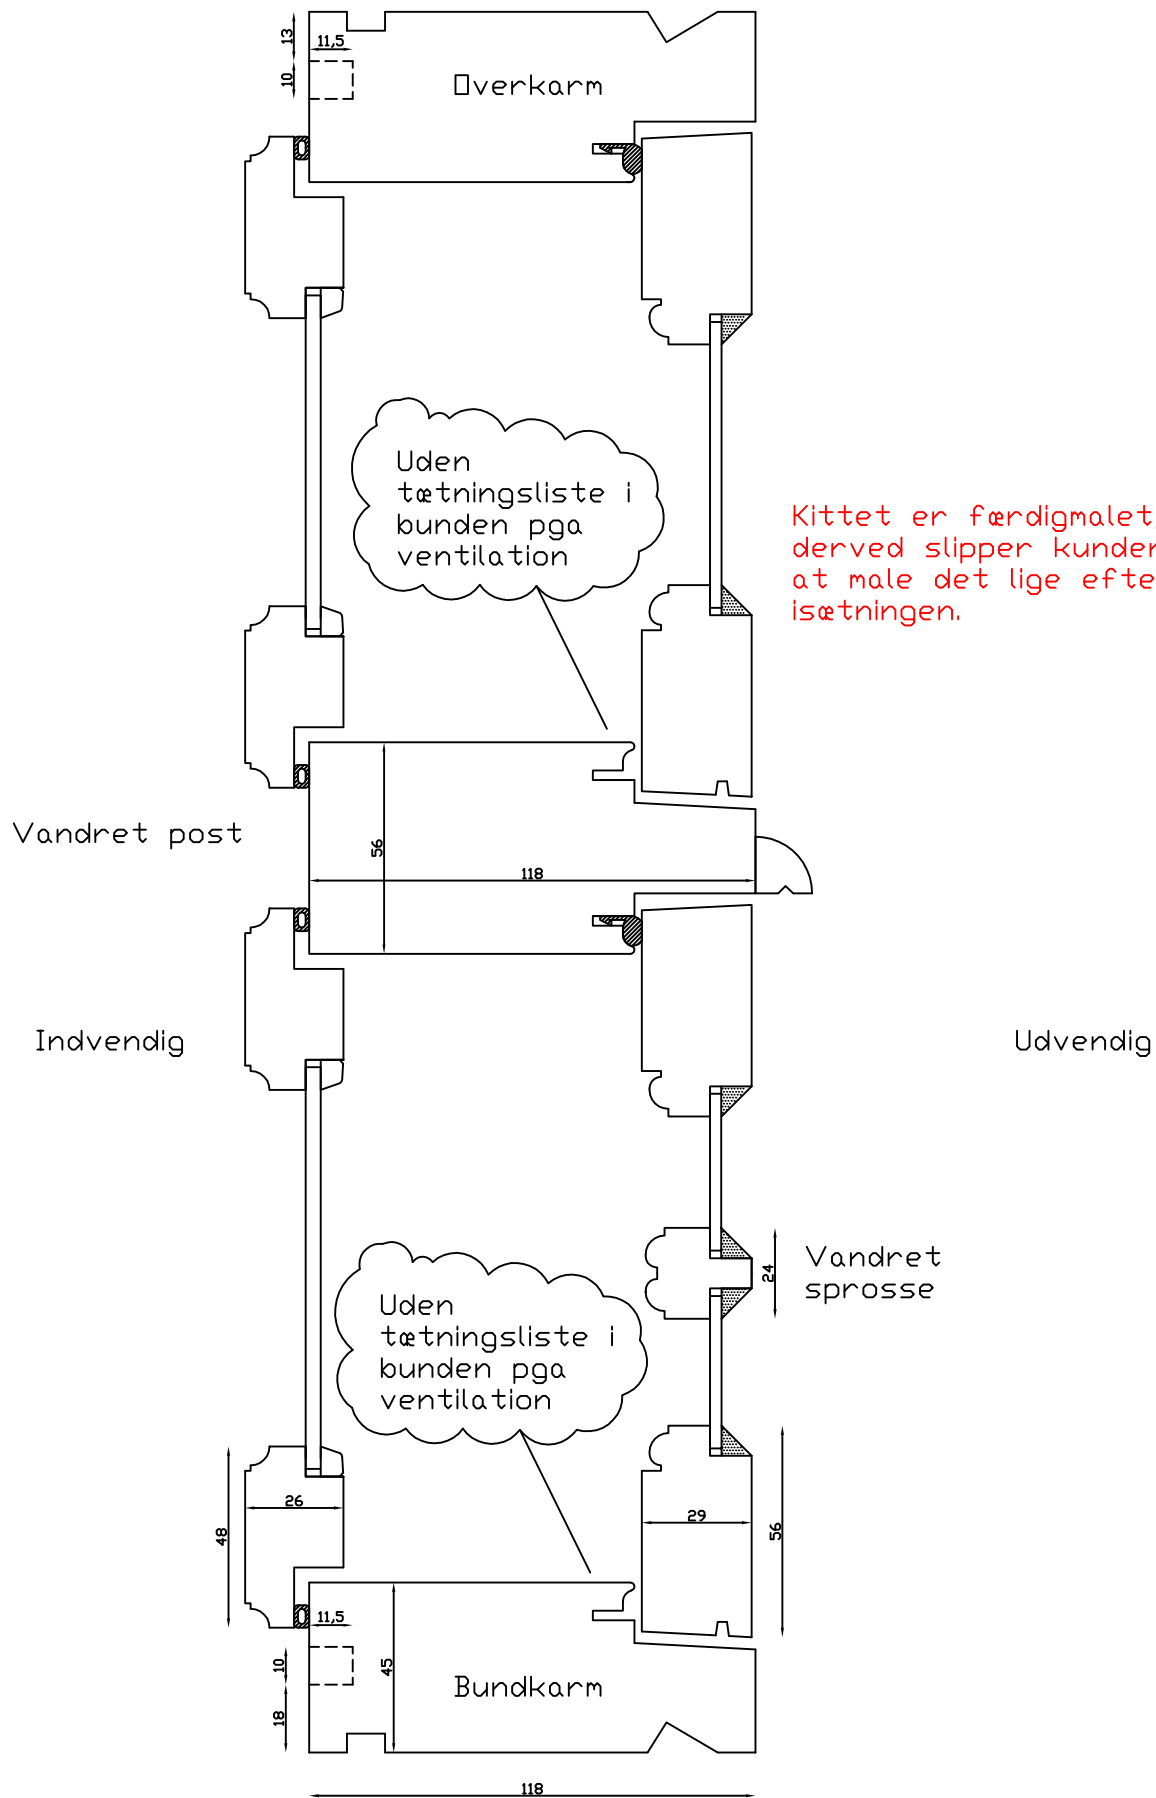

Kittet er færdigmalet, og derved slipper kunden for at male det lige efter isætningen.

| | | | | |
|---|----------------|-------------------|---------------------|----------------------------|
|  LINOLIEVINDUET Branupvænget 8 · DK-7650 Bøvlingbjerg Tlf.: +45 9788 5002 · Fax: +45 9788 5053 | Mål: 1:2 | Dato: 16.02.10 | Tegn. nr.: xxx | Model: 1800 med forsats |
| | Rev. nr.: 0 | Udarb. af: HE | Godkendt af: xxx | Betegnelse: Lodret snit |

Indvendig

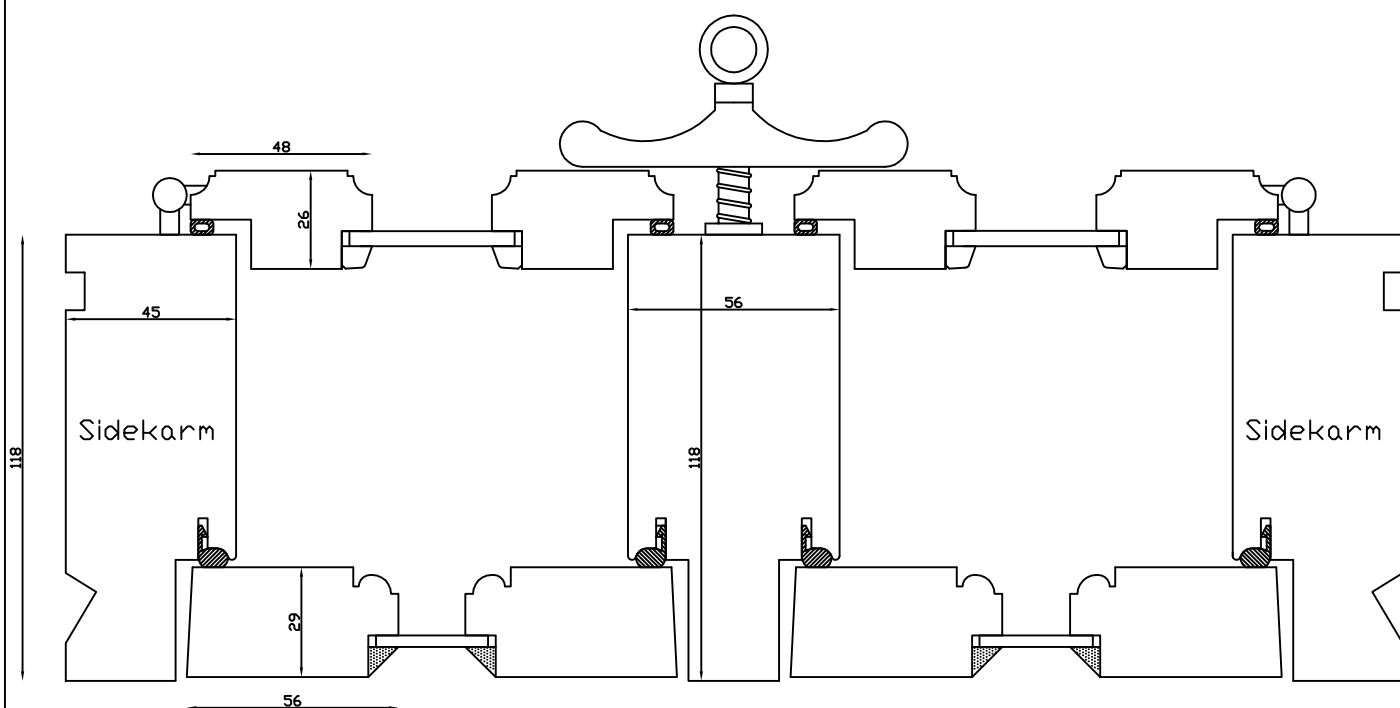

Udvendig

Ved not til lysning kræves 54mm karm



LINOLIEVINDUET
Brørupvænget 8 · DK-7650 Bovlingbjerg
Tlf.: +45 9788 5002 · Fax: +45 9788 5053

M&l:
1:2

Dato:
16.02.10

Tegn. nr.:
xxx


Model:
1800 med forsats

Rev. nr.:
0

Udarb. af:
HE

Godkendt af:
xxx

Betegnelse:
Vandret snit

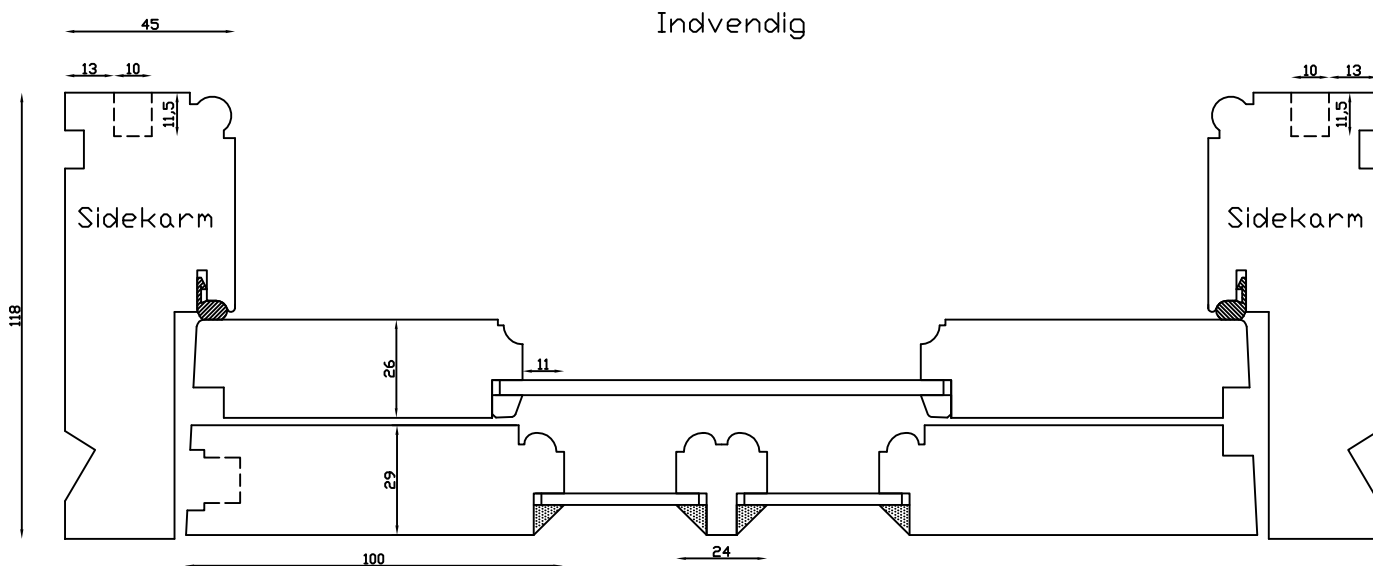

Indvendig


Sidekarm

Lodret
Sprosse

Kan også laves med 80mm
og 70mm udvendige side- og
top rammer

Udvendig

| | | | |
|----------------|-------------------|---------------------|-----------------------------------|
| Mål: 1:2 | Dato: 24.02.10 | Tegn. nr.: xxx | Model: 1800 terrassedør udadg. |
| Rev. nr.: 0 | Udarb. af: HE | Godkendt af: xxx | Betegnelse: Vandret snit |

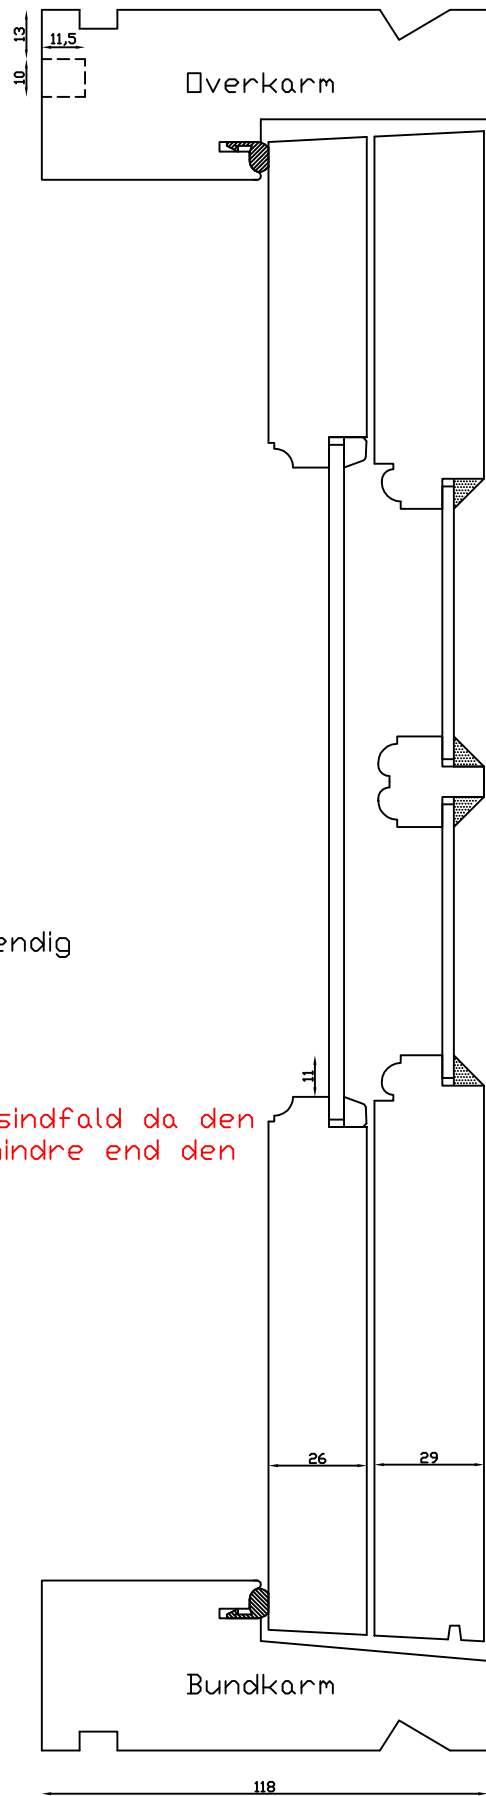

Kan også laves med 80mm og 70mm udvendige side- og top rammer

Kittet er færdigmalet, og derved slipper kunden for at male det lige efter isætningen.

Vandret sprosse

Indvendig

Udvendig

Bemærk det store lysindfald da den indv. ramme er 11mm mindre end den udv.



LINOLIEVINDUET
 Brarupvænget 8 · DK-7650 Bovlingbjerg
 Tlf.: +45 9788 5002 · Fax: +45 9788 5053

Mål:
1:2

Dato:
24.02.10

Tegn. nr.:
xxx

Model:
1800 terrassedør udadg.


Rev. nr.:
0

Udarb. af:
HE

Godkendt af:
xxx

Betegnelse:
Lodret snit

Udvendig

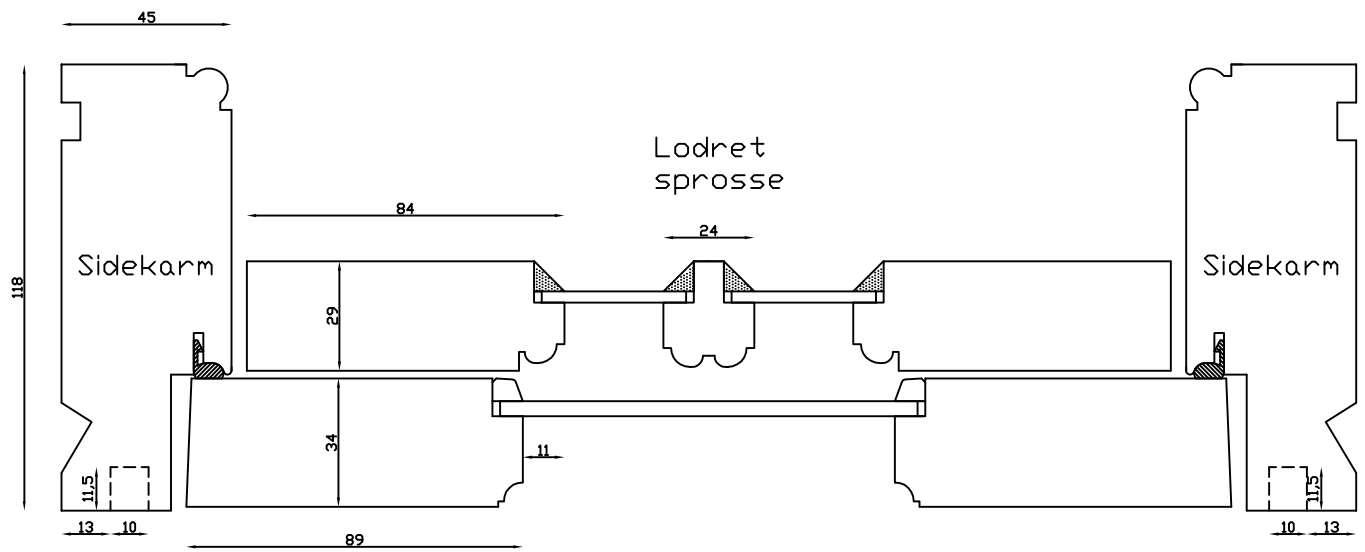

Indvendig



LINOLIEVINDUET
Brorupvænget 8 · DK-7650 Bovlingbjerg
Tlf.: +45 9788 5002 · Fax: +45 9788 5053

M&l:
1:2

Rev. nr.:
0

Dato:
13.04.10


Udarb. af:
HE

Tegn. nr.:
xxx

Godkendt af:
xxx


Model:
1800 terrassedør indadg.

Betegnelse:
Vandret snit

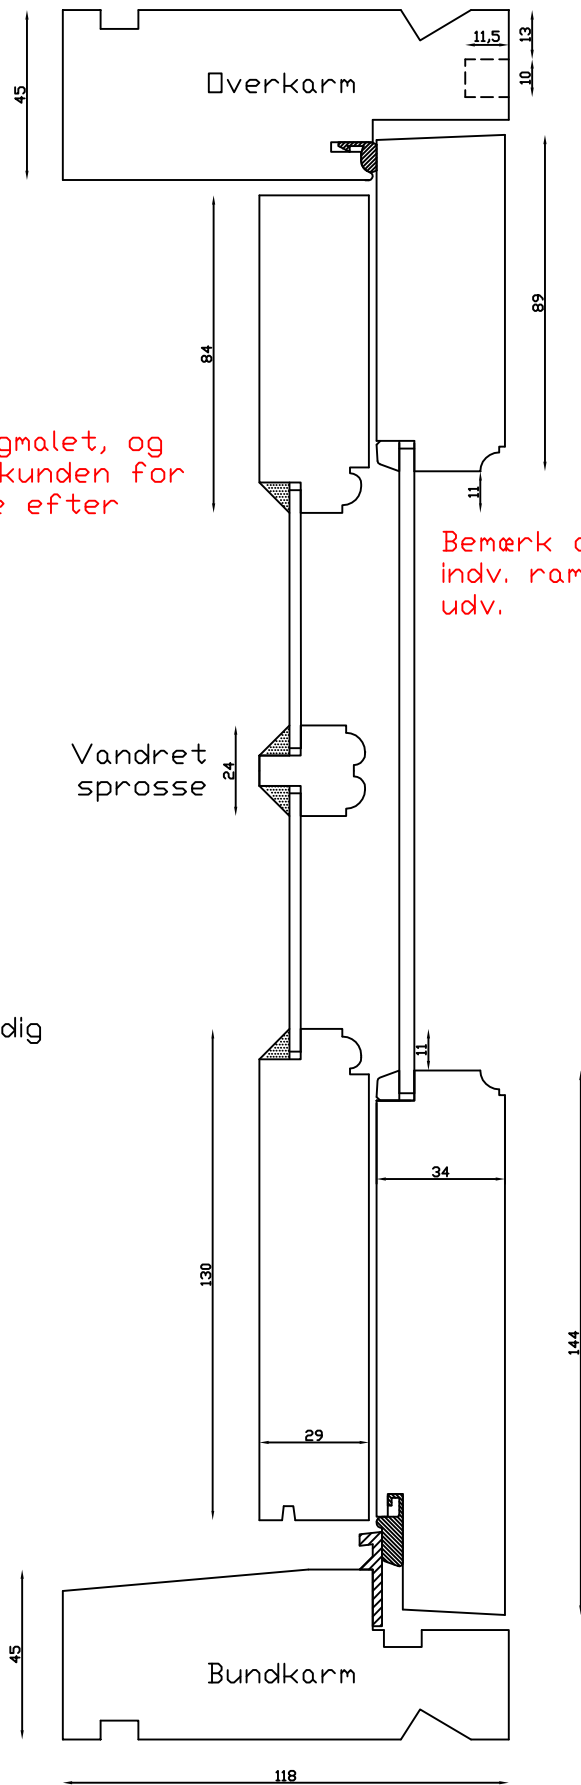

Kittet er færdigmalet, og derved slipper kunden for at male det lige efter isætningen.

Bemærk det store lysindfald da den indv. ramme er 11mm mindre end den udv.

| | | | | |
|---|----------------|-------------------|---------------------|------------------------------------|
|  LINOLIEVINDUET Brørupvænget 8 · DK-7650 Bovlingbjerg Tlf.: +45 9788 5002 · Fax: +45 9788 5053 | Mål: 1:2 | Dato: 13.04.10 | Tegn. nr.: xxx | Model: 1800 terrassedør indadg. |
| | Rev. nr.: 0 | Udarb. af: HE | Godkendt af: xxx | Betegnelse: Lodret snit |