


Kan også laves med 80mm
og 70mm udvendige side- og
top rammer

Mål: 1:2	Dato: 24.02.10	Tegn. nr.: xxx	Model: 1800 terrassedør udadg.
Rev. nr.: 0	Udarb. af: HE	Godkendt af: xxx	Betegnelse: Vandret snit

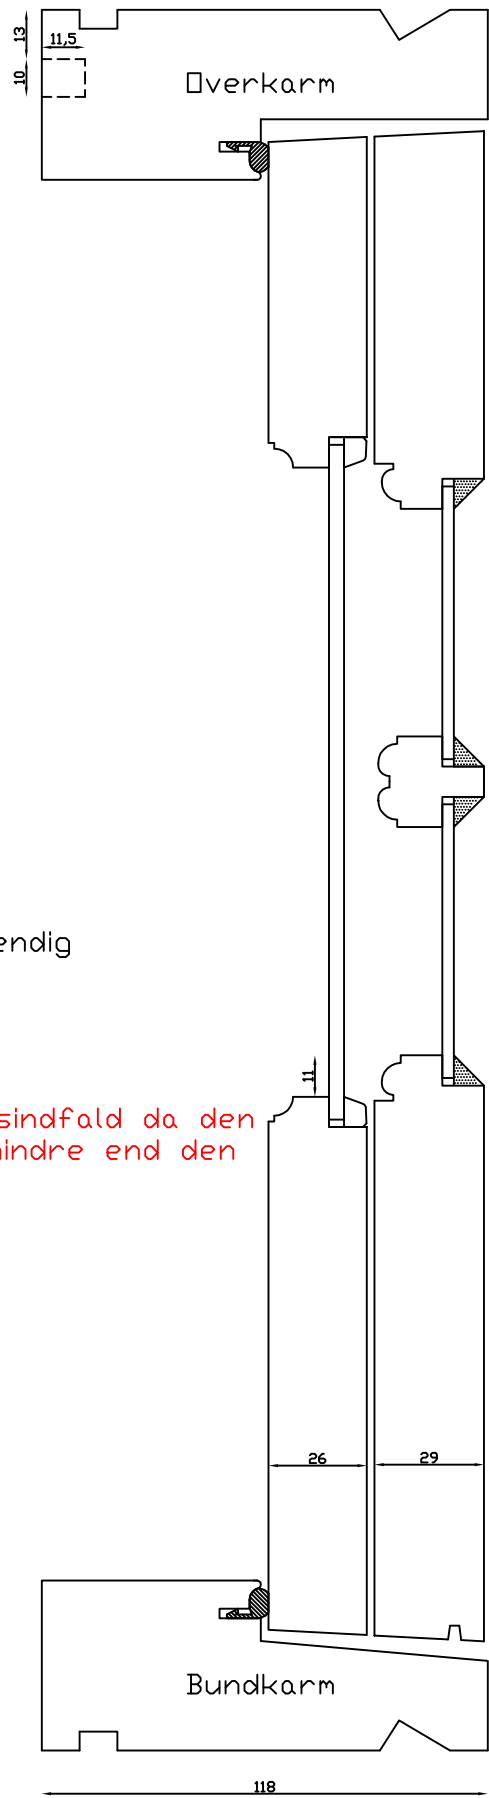

Kan også laves med 80mm og 70mm udvendige side- og top rammer

Kittet er færdigmalet, og derved slipper kunden for at male det lige efter isætningen.

Vandret sprosse

Indvendig

Udvendig

Bemærk det store lysindfald da den indv. ramme er 11mm mindre end den udv.



LINOLIEVINDUET
 Brarupvænget 8 · DK-7650 Bovlingbjerg
 Tlf.: +45 9788 5002 · Fax: +45 9788 5053

Mål:
1:2

Dato:
24.02.10

Tegn. nr.:
xxx

Model:
1800 terrassedør udadg.

Rev. nr.:
0

Udarb. af:
HE

Godkendt af:
xxx

Betegnelse:
Lodret snit