


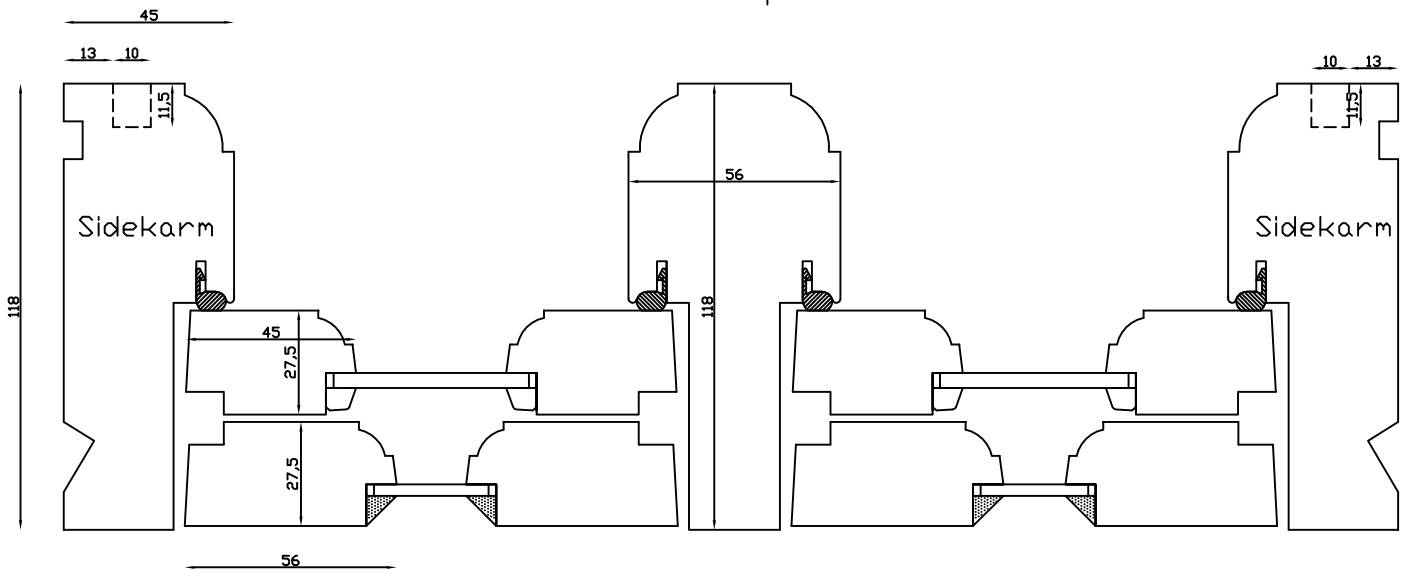
Kittet er færdigmalet og derved slipper kunden for at male det lige efter isætningen.

Bemærk det store lysindfald da den indv. ramme er 11mm mindre end den udv.

 LINOLIEVINDUET Brørupvænget 8 · DK-7650 Bovlingbjerg Tlf.: +45 9788 5002 · Fax: +45 9788 5053	Mål: 1:2	Dato: 05.10.09	Tegn. nr.: xxx	Model: 1856	
	Rev. nr.: 0	Udarb. af: HE	Godkendt af: xxx	Betegnelse: Lodret snit	

Indvendig

Lodret post



Udvendig



LINOLIEVINDUET
Brarupvænget 8 · DK-7650 Bovlingbjerg
Tlf.: +45 9788 5002 · Fax: +45 9788 5053

M&l:
1:2

Rev. nr.:
0

Dato:
05.10.09


Udarb. af:
HE

Tegn. nr.:
xxx

Godkendt af:
xxx

Model:
1856

Betegnelse:
Vandret snit

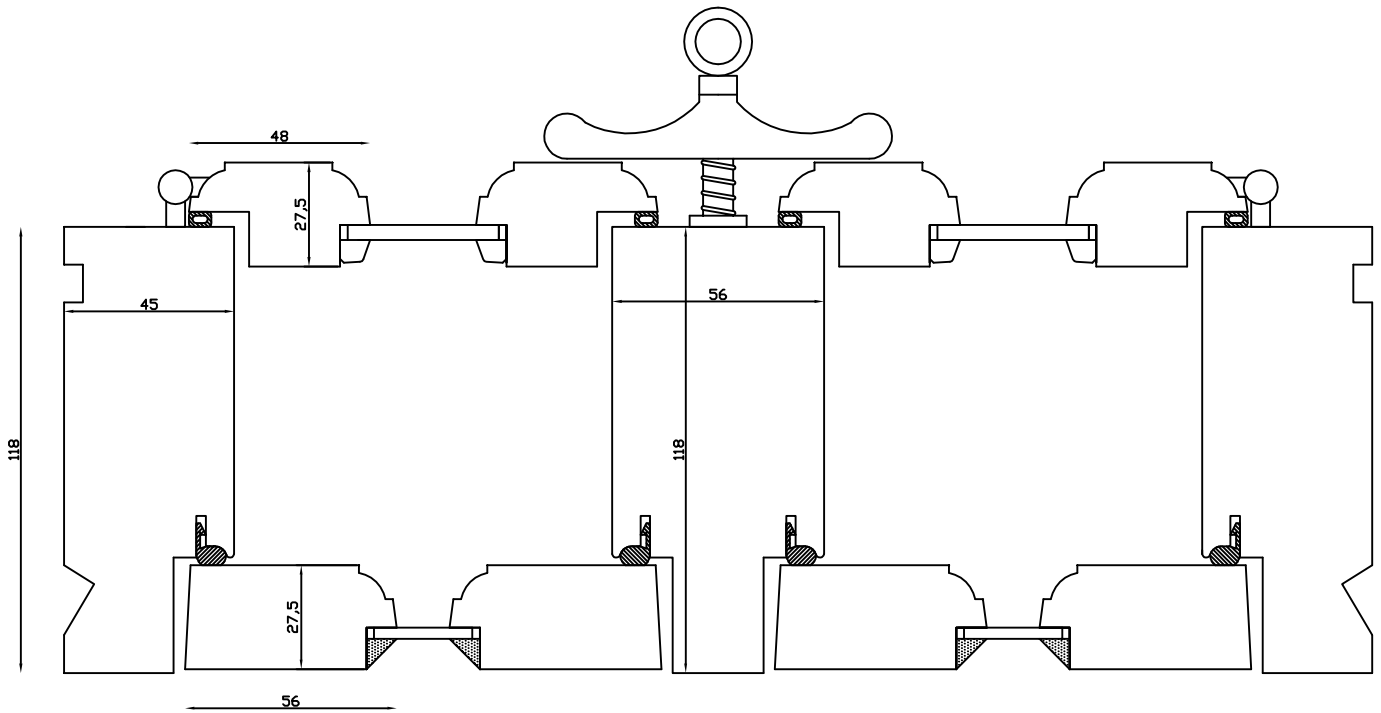

LINOLIEVINDUET
 Brørupvænget 8 · DK-7650 Bovlingbjerg
 Tlf.: +45 9788 5002 · Fax: +45 9788 5053

Mål:
1:2

Dato:
16.02.10

Tegn. nr.:
xxx


Model:
1856 med forsats

Rev. nr.:
0

Udarb. af:
HE

Godkendt af:
xxx

Betegnelse:
Vandret snit

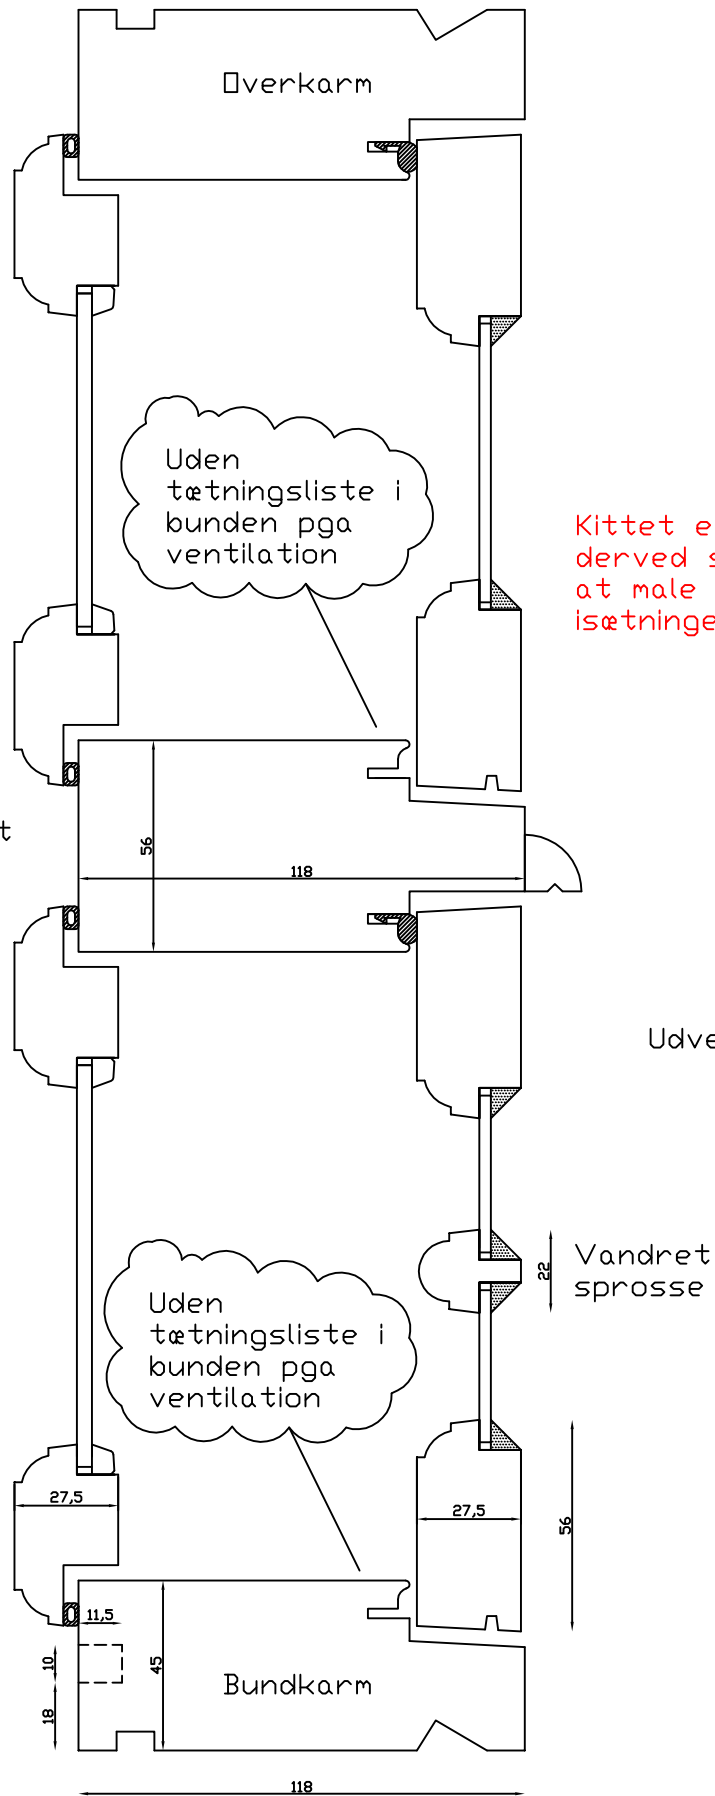

Kittet er færdigmalet, og derved slipper kunden for at male det lige efter isætningen.

Vandret post

Indvendig

Udvendig

Vandret sprosse

Uden tætningsliste i bunden pga ventilation

Uden tætningsliste i bunden pga ventilation

Bundkarm

118

56

27,5

27,5

10

18

11,5

45

22



LINOLIEVINDUET

Brørupvænget 8 · DK-7650 Bovlingbjerg
Tlf.: +45 9788 5002 · Fax: +45 9788 5053

M&I:
1:2

Dato:
16.02.10

Tegn. nr.:
xxx


Model:
1856 med forsats


Rev. nr.:
0


Udarb. af:
HE

Godkendt af:
xxx

Betegnelse:
Lodret snit

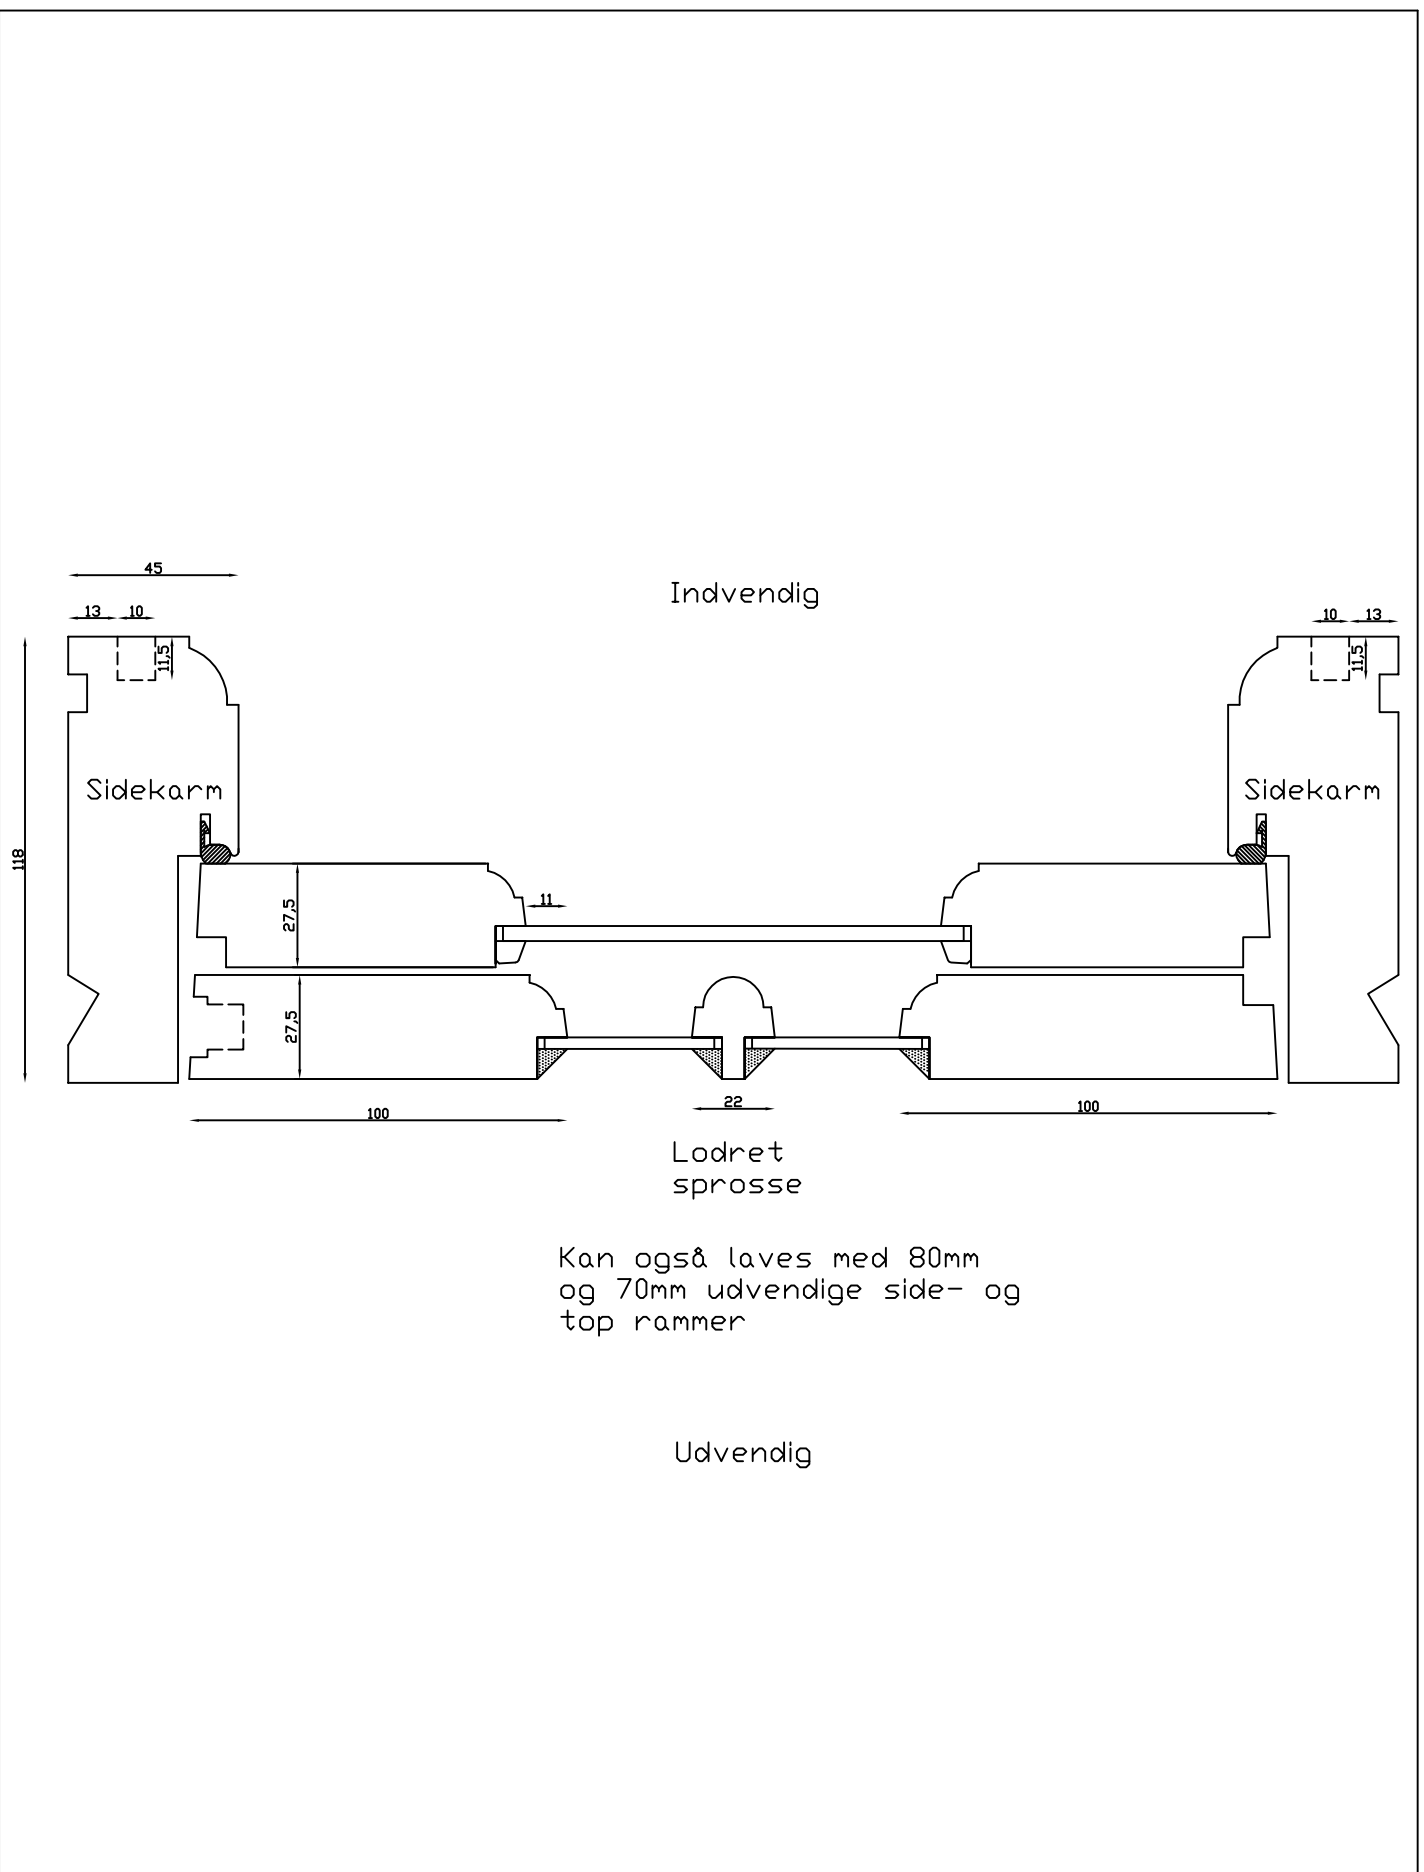

 LINOLIEVINDUET Brørupvænget 8 · DK-7650 Bovlingbjerg Tlf.: +45 9788 5002 · Fax: +45 9788 5053	Mål: 1:2	Dato: 03.03.10	Tegn. nr.: xxx	Model: 1856 terrassedør udadg.
	Rev. nr.: 0	Udarb. af: HE	Godkendt af: xxx	Betegnelse: Vandret snit

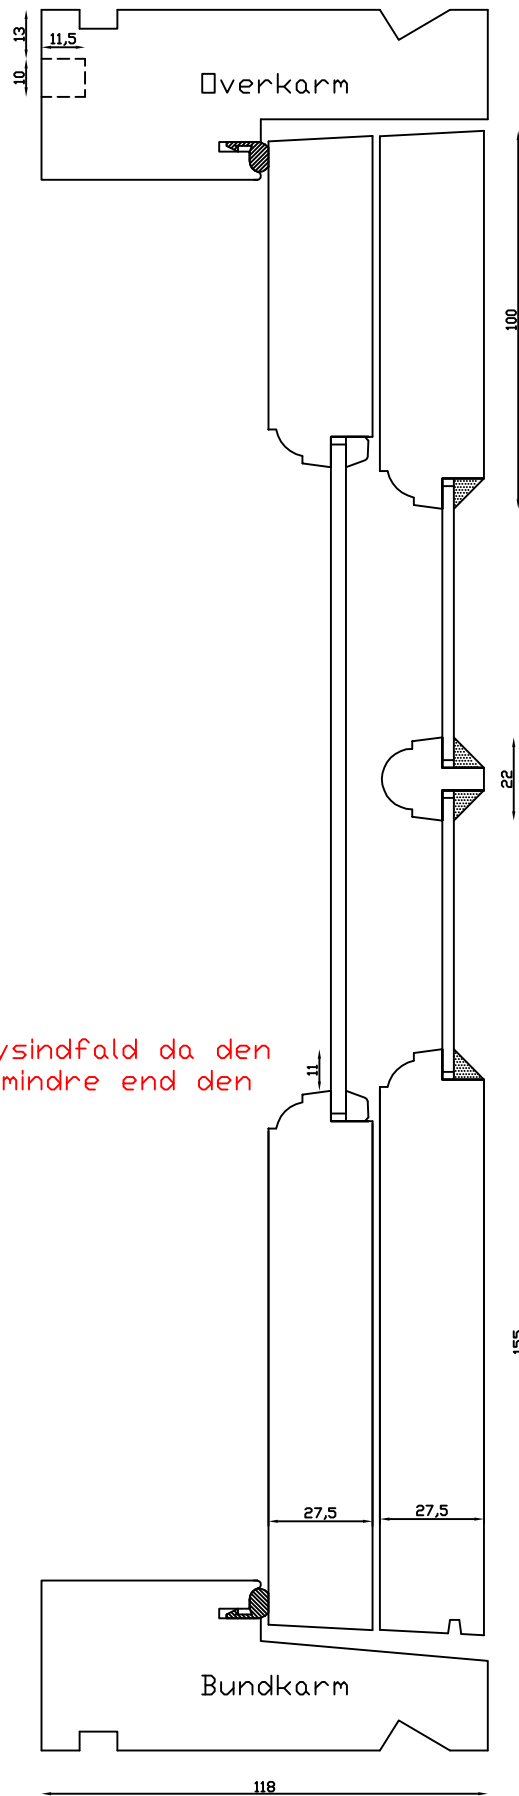

Kan også laves med 80mm eller 70mm udvendige side- og top rammer

Kittet er færdigmalet, og derved slipper kunden for at male det lige efter isætningen.

Vandret sprosse

Indvendig

Udvendig

Bemærk det store lysindfald da den indv. ramme er 11mm mindre end den udv.



LINOLIEVINDUET

Brørupvænget 8 · DK-7650 Bovlingbjerg
Tlf.: +45 9788 5002 · Fax: +45 9788 5053

Mål:
1:2

Dato:
03.03.10

Tegn. nr.:
xxx


Model:
1856 terrassedør udadg.


Rev. nr.:
0


Udarb. af:
HE

Godkendt af:
xxx

Betegnelse:
Lodret snit

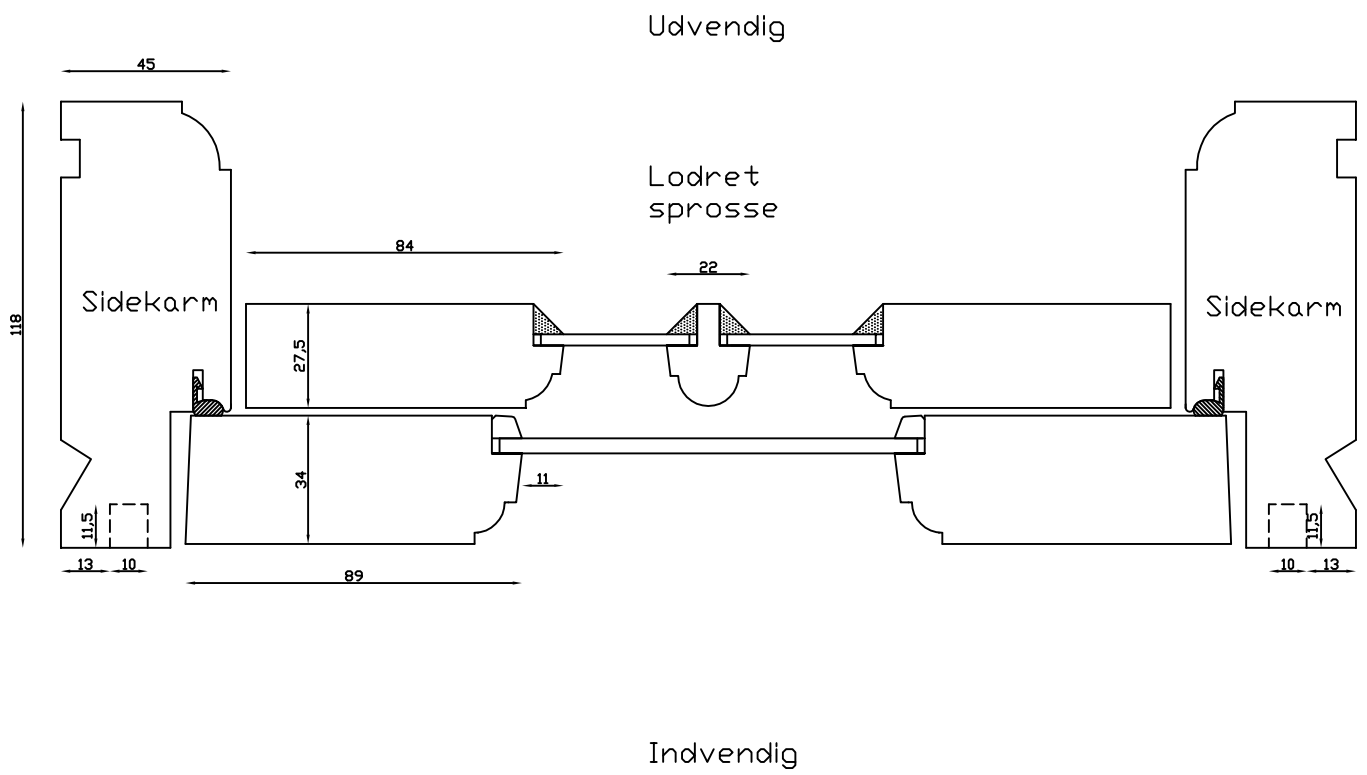

 LINOLIEVINDUET Brørupvænget 8 · DK-7650 Bøvlingbjerg Tlf.: +45 9788 5002 · Fax: +45 9788 5053	Mål: 1:2	Dato: 13.04.10	Tegn. nr.: xxx	Model: 1856 terrassedør indadg.
	Rev. nr.: 0	Udarb. af: HE	Godkendt af: xxx	Betegnelse: Vandret snit

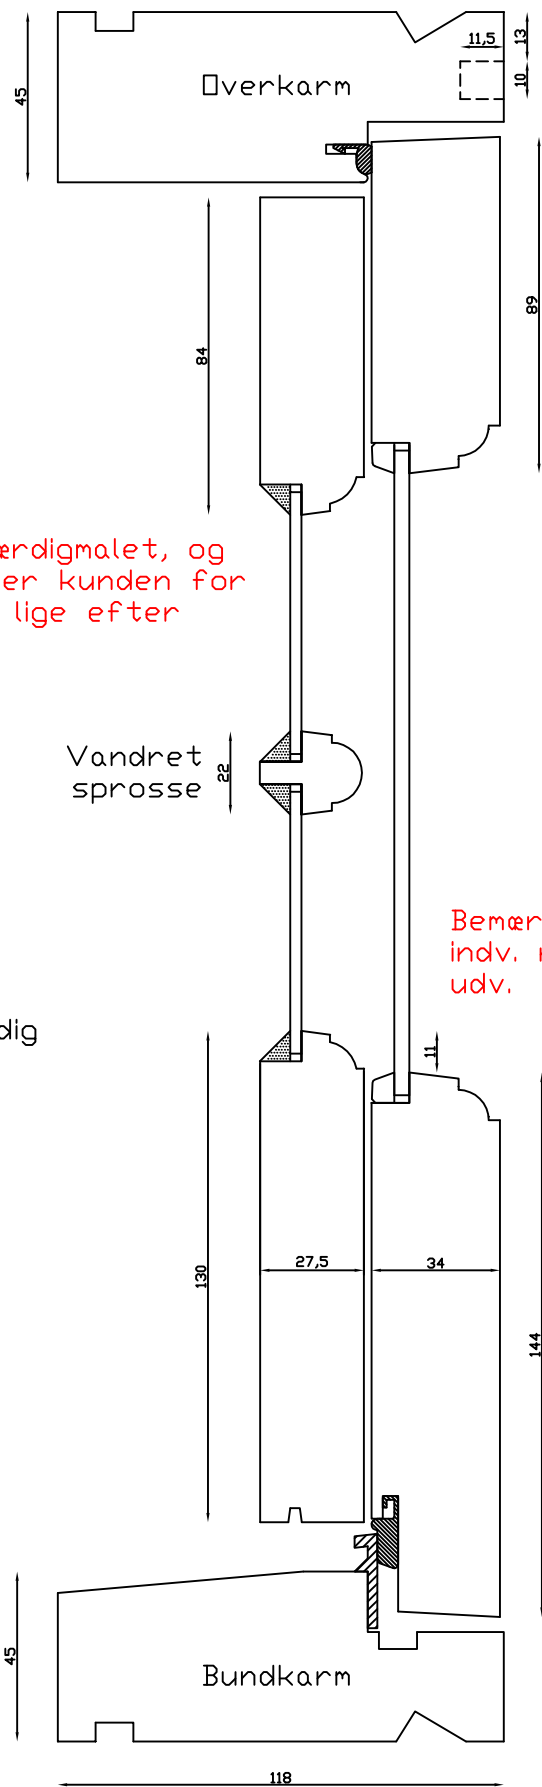

Kittet er færdigmalet, og derved slipper kunden for at male det lige efter isætningen.

Bemærk det store lysindfald da den indv. ramme er 11mm mindre end den udv.

M&l: 1:2	Dato: 13.04.10	Tegn. nr.: xxx	Model: 1856 terrassedør indadg.
Rev. nr.: 0	Udarb. af: HE	Godkendt af: xxx	Betegnelse: Lodret snit