
 LINOLIEVINDUET Brørupvænget 8 · DK-7650 Bovlingbjerg Tlf.: +45 9788 5002 · Fax: +45 9788 5053	Mål: 1:2	Dato: 03.03.10	Tegn. nr.: xxx	Model: 1856 terrassedør udadg.
	Rev. nr.: 0	Udarb. af: HE	Godkendt af: xxx	Betegnelse: Vandret snit

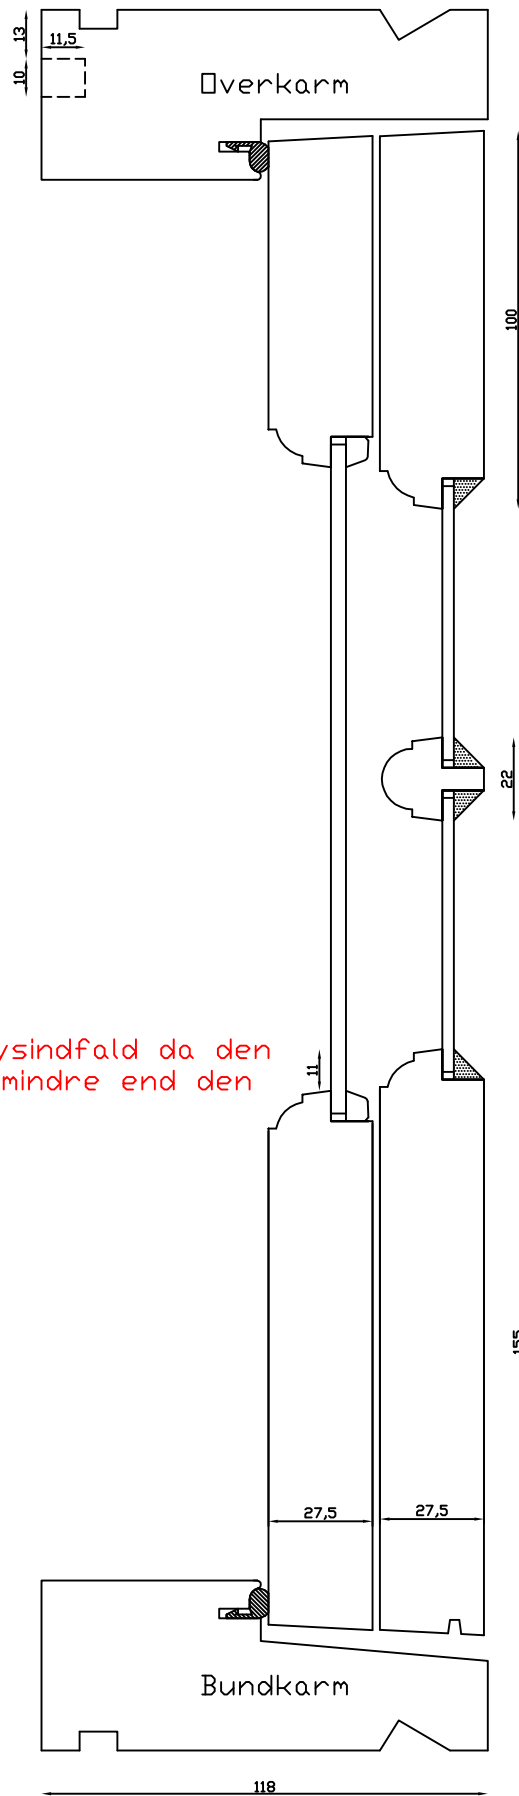

Kan også laves med 80mm eller 70mm udvendige side- og top rammer

Kittet er færdigmalet, og derved slipper kunden for at male det lige efter isætningen.

Vandret sprosse

Indvendig

Udvendig

Bemærk det store lysindfald da den indv. ramme er 11mm mindre end den udv.

M&l: 1:2	Dato: 03.03.10	Tegn. nr.: xxx	Model: 1856 terrassedør udadg.
Rev. nr.: 0	Udarb. af: HE	Godkendt af: xxx	Betegnelse: Lodret snit