


Indvendig

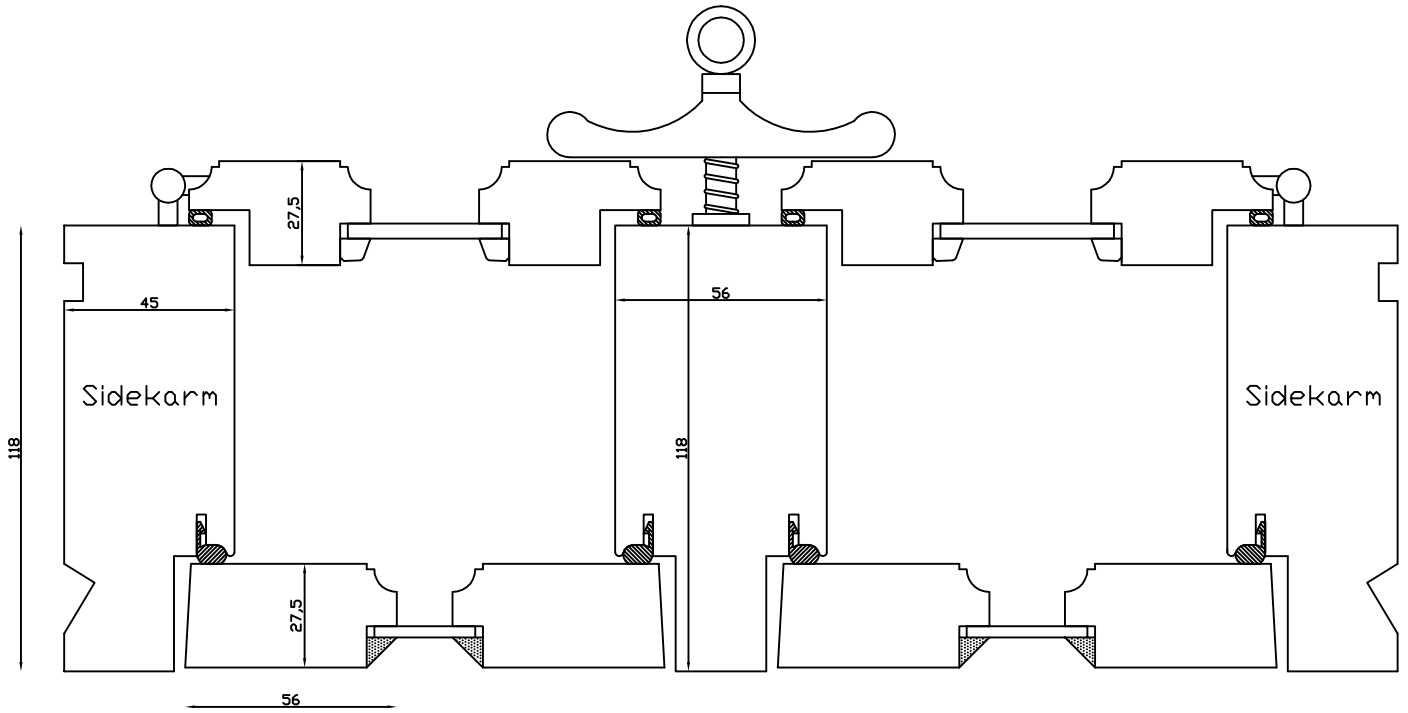

Udvendig



LINOLIEVINDUET
Brarupvænget 8 · DK-7650 Bovlingbjerg
Tlf.: +45 9788 5002 · Fax: +45 9788 5053

M&l:
1:2

Dato:
16.02.10

Tegn. nr.:
xxx


Model:
1900 med forsats

Rev. nr.:
0

Udarb. af:
HE

Godkendt af:
xxx

Betegnelse:
Vandret snit

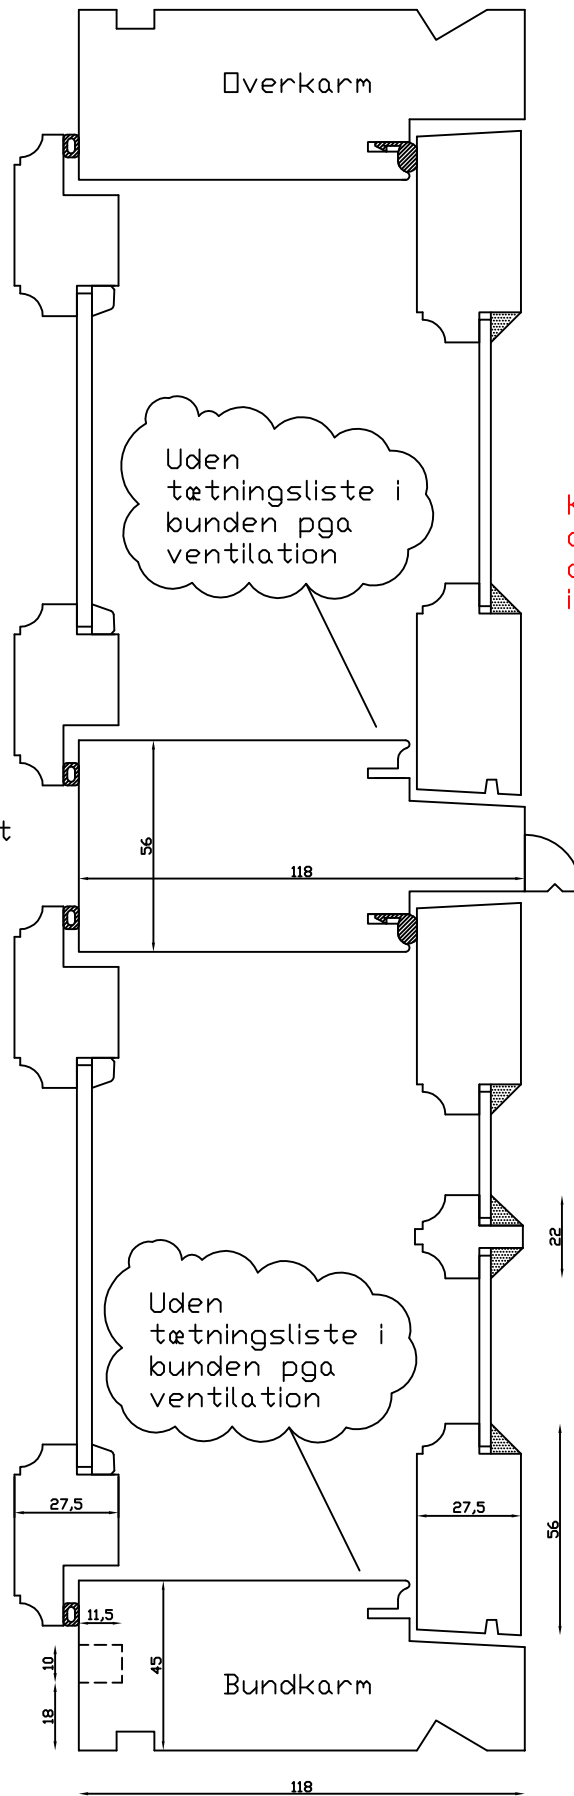

Kittet er færdigmalet, og derved slipper kunden for at male det lige efter isætningen.

Vandret post

Indvendig

Udvendig

Vandret sprosse

Uden tætningsliste i bunden pga ventilation

Uden tætningsliste i bunden pga ventilation

Bundkarm

Overkarm

118

56

22

18

10

11,5

27,5

27,5

118

56