

Lodret
sprosse

Kan også laves med 80mm
og 70mm udvendige side- og
top rammer

Udvendig



LINOLIEVINDUET
Brørupvænget 8 · DK-7650 Bovlingbjerg
Tlf.: +45 9788 5002 · Fax: +45 9788 5053

Mål:
1:2

Dato:
03.03.10

Tegn. nr.:
xxx


Model:
1900 terrassedør udadg.

Rev. nr.:
0

Udarb. af:
HE

Godkendt af:
xxx

Betegnelse:
Vandret snit

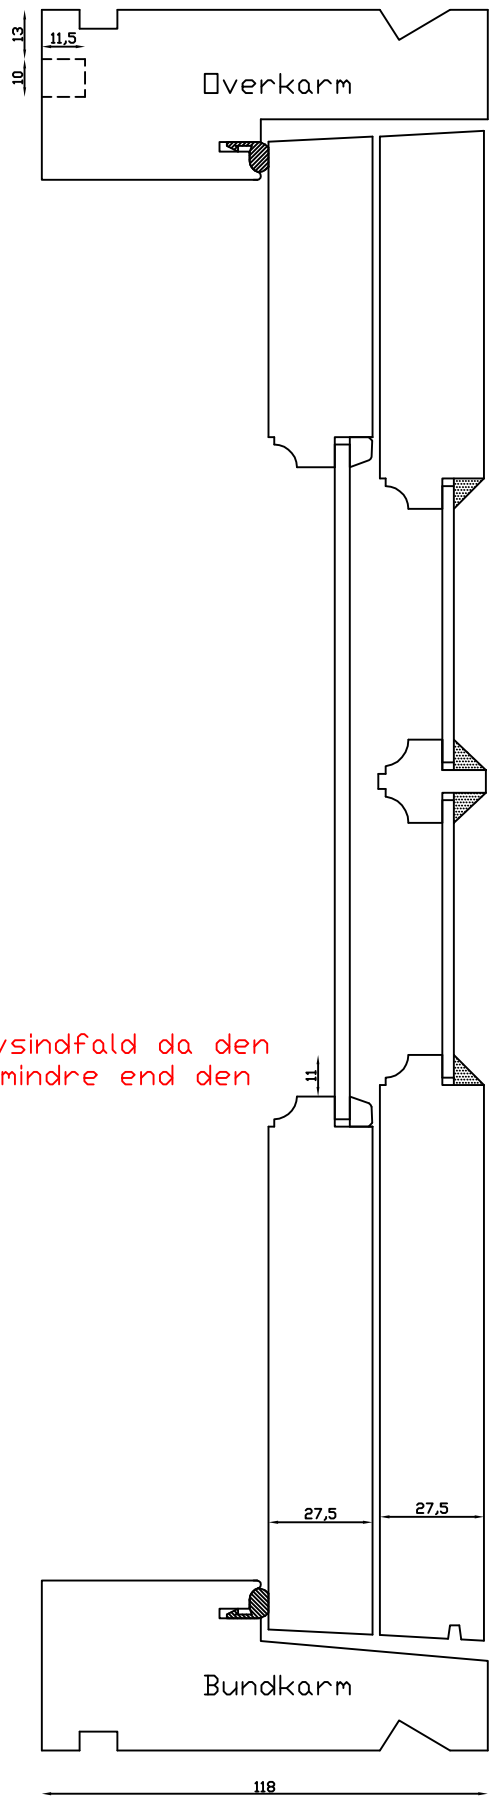

Kan også laves med 80mm og 70mm udvendige side- og top rammer


Kittet er færdigmalet, og derved slipper kunden for at male det lige efter isætningen.

Vandret sprosse

Indvendig

Udvendig

Bemærk det store lysindfald da den indv. ramme er 11mm mindre end den udv.

 LINOLIEVINDUET Brørupvænget 8 · DK-7650 Bovlingbjerg Tlf.: +45 9788 5002 · Fax: +45 9788 5053	Mål: 1:2	Dato: 03.03.10	Tegn. nr.: xxx	Model: 1900 terrassedør udadg.
	Rev. nr.: 0	Udarb. af: HE	Godkendt af: xxx	Betegnelse: Lodret snit