


Indvendig

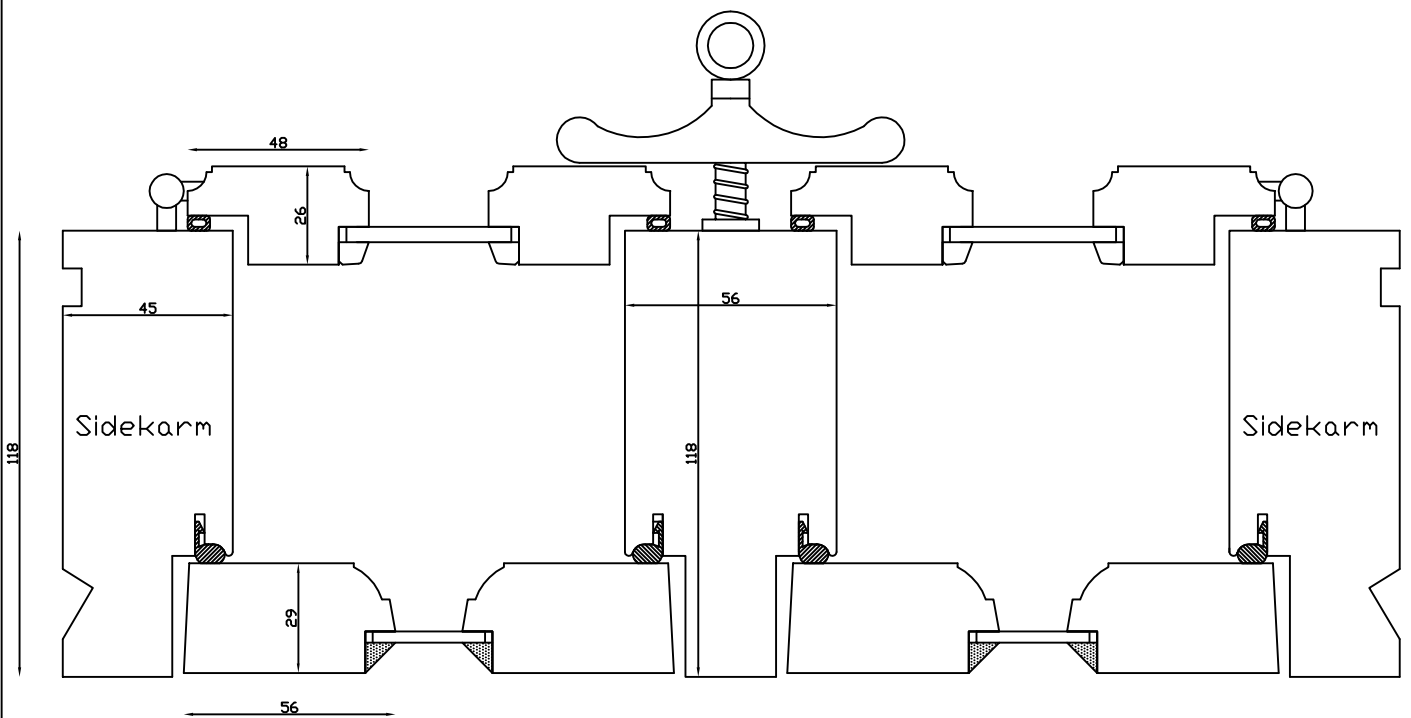

Udvendig

Ved not til lysning kræves 54mm karm



**LINOLIEVINDUET**  
Brorupvænget 8 · DK-7650 Bovlingbjerg  
Tlf.: +45 9788 5002 · Fax: +45 9788 5053

M&l:  
1:2

Rev. nr.:  
0

Dato:  
16.02.10

Udarb. af:  
HE

Tegn. nr.:  
xxx

Godkendt af:  
xxx


Model:  
1920 med forsats

Betegnelse:  
Vandret snit

Vandret post

Indvendig

Udvendig

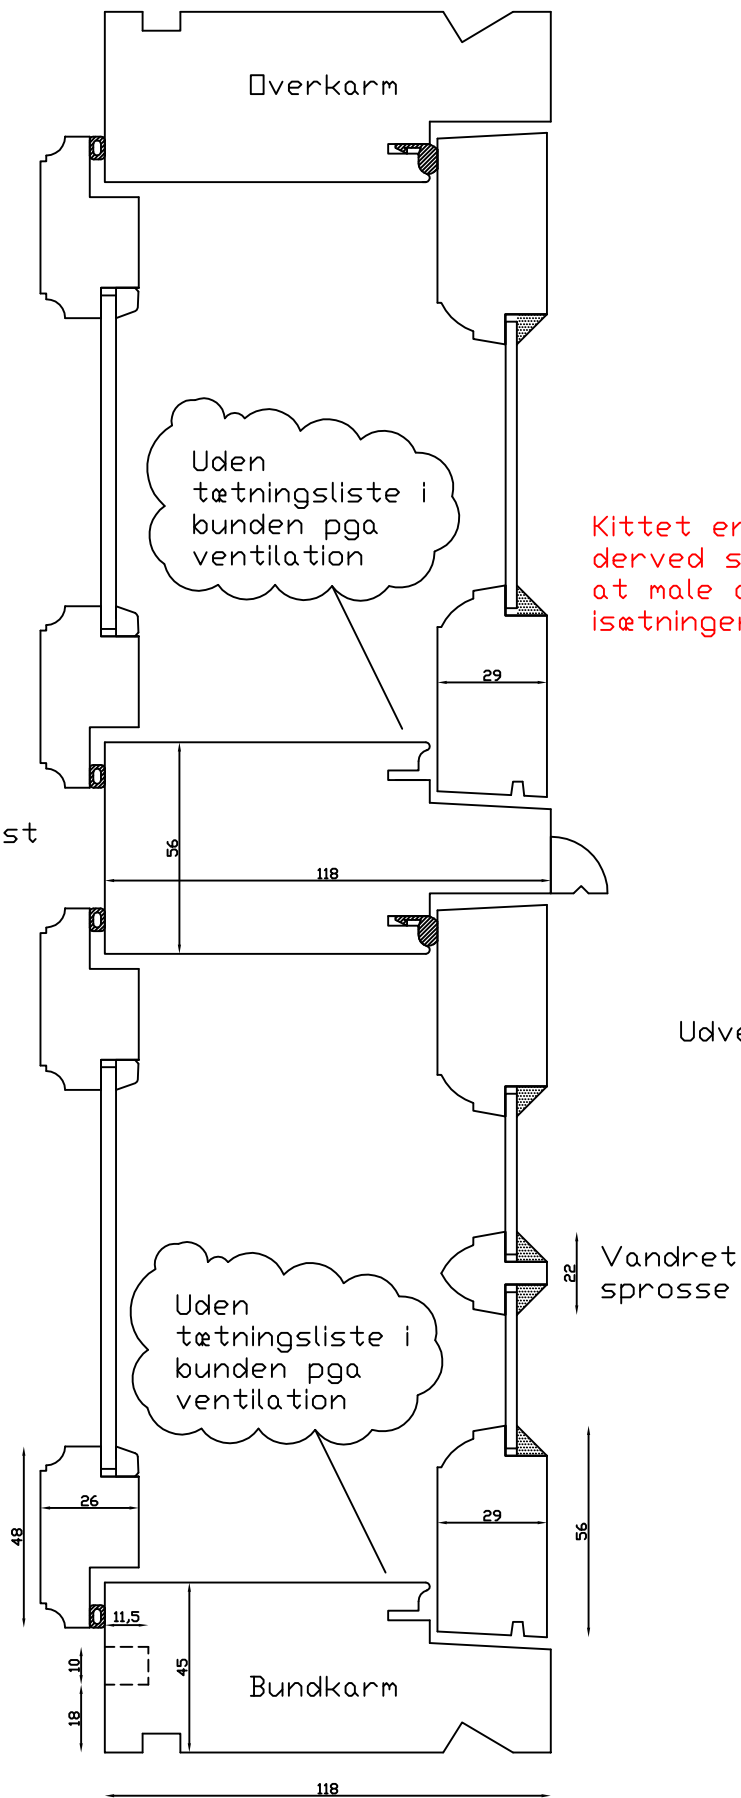

Kittet er færdigmalet, og derved slipper kunden for at male det lige efter isætningen.



LINOLIEVINDUET

Brørupvænget 8 · DK-7650 Bovlingbjerg  
Tlf.: +45 9788 5002 · Fax: +45 9788 5053

M&I:  
1:2

Dato:  
16.02.10

Tegn. nr.:  
xxx

Model:  
1920 med forsats

Rev. nr.:  
0

Udarb. af:  
HE

Godkendt af:  
xxx

Betegnelse:  
Lodret snit