


Indvendig

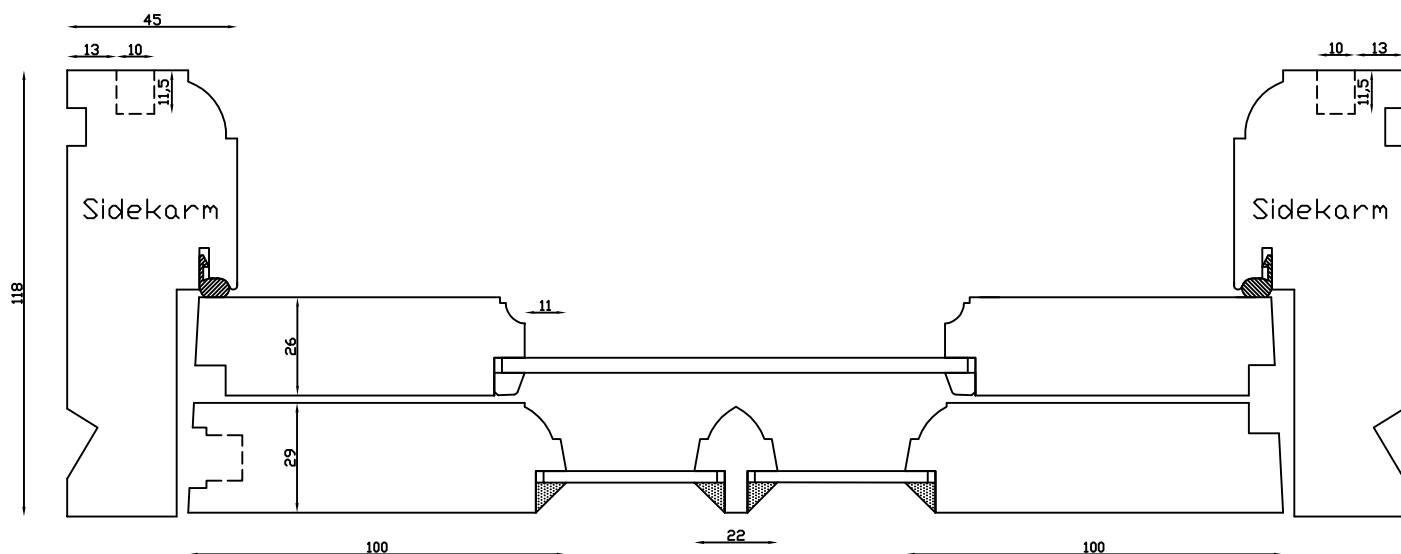

Lodret  
sprosse

Kan også laves med 80mm  
og 70mm udvendige side- og  
top rammer

Udvendig



**LINOLIEVINDUET**  
Brørupvænget 8 · DK-7650 Bovlingbjerg  
Tlf.: +45 9788 5002 · Fax: +45 9788 5053

Mål:  
1:2

Rev. nr.:  
0

Dato:  
03.03.10


Udarb. af:  
HE

Tegn. nr.:  
xxx

Godkendt af:  
xxx

Model:  
1920 terrassedør udadg.

Betegnelse:  
Vandret snit

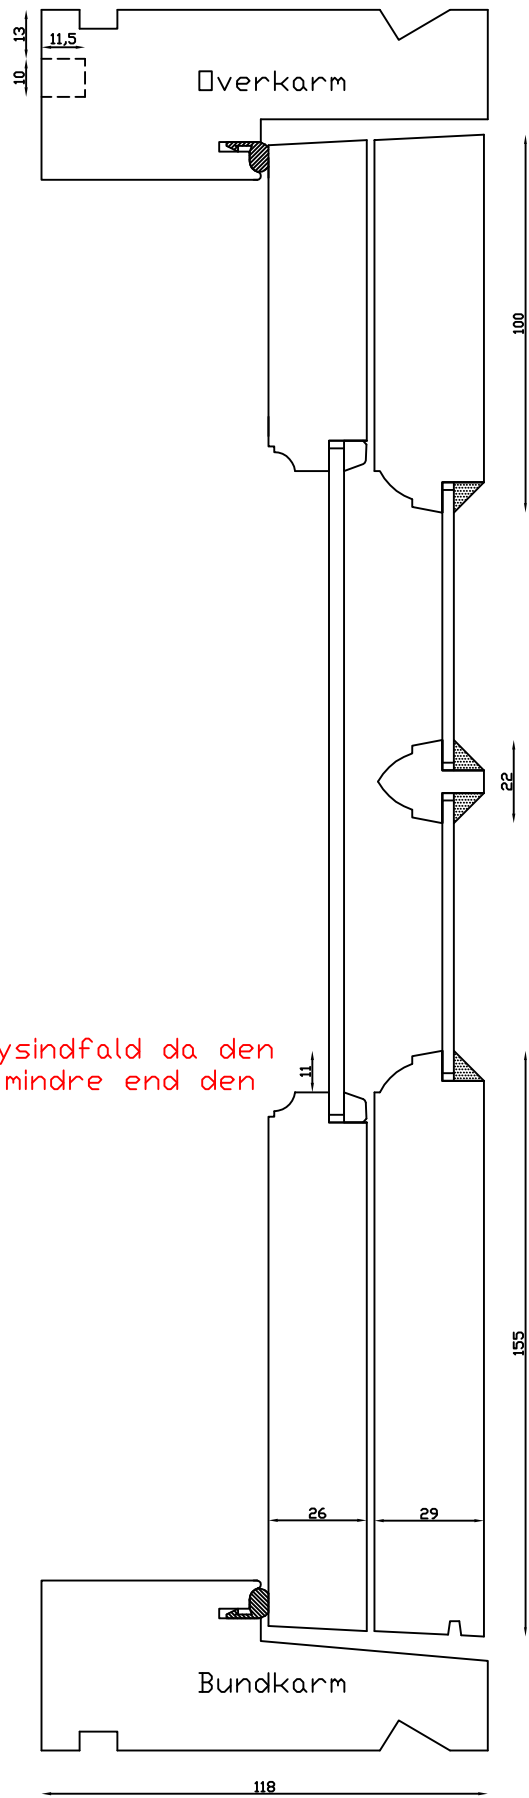

Kan også laves med 80mm eller 70mm udvendige side- og top rammer

Kittet er færdigmalet, og derved slipper kunden for at male det lige efter isætningen.

Vandret sprosse

Indvendig

Udvendig

Bemærk det store lysindfald da den indv. ramme er 11mm mindre end den udv.



**LINOLIEVINDUET**

Brarupvænget 8 · DK-7650 Bovlingbjerg  
Tlf.: +45 9788 5002 · Fax: +45 9788 5053

M&l:  
1:2

Dato:  
03.03.10

Tegn. nr.:  
xxx

Model:  
1920 terrassedør udadg.

Rev. nr.:  
0

Udarb. af:  
HE

Godkendt af:  
xxx

Betegnelse:  
Lodret snit