


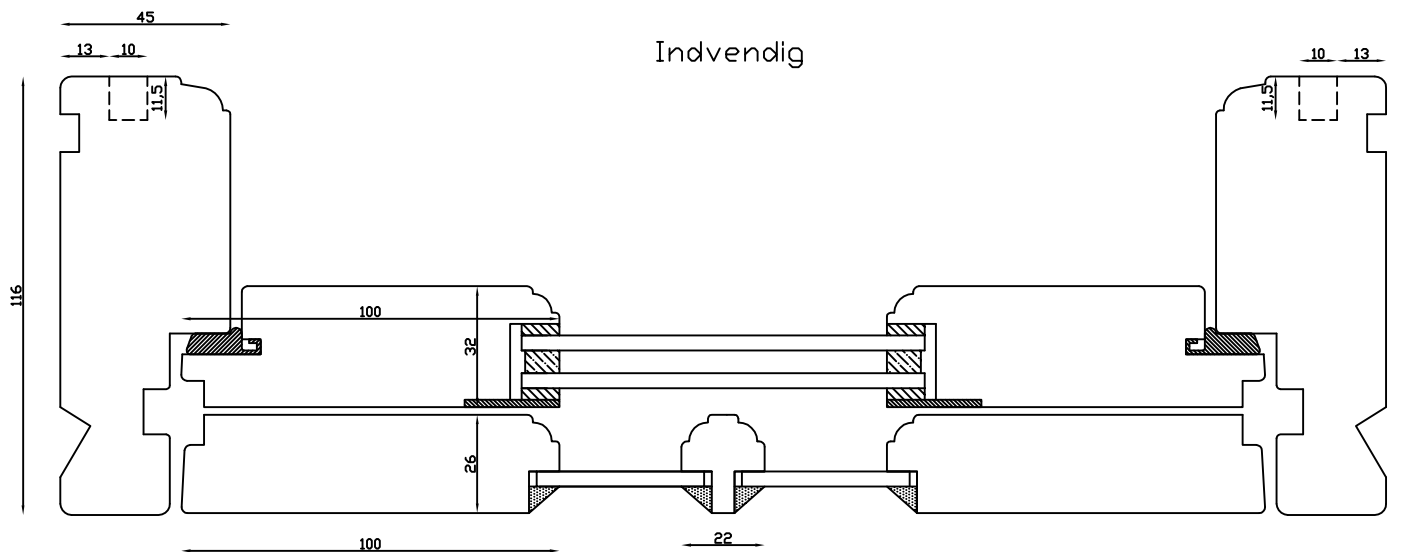
Kan også laves med 80mm og 70mm udvendige side- og top rammer

Kittet er færdigmalet og derved slipper kunden for at male det lige efter isætningen.

Indvendig

Udvendig

 <b>LINOLIEVINDUET</b> Brørupvænget 8 · DK-7650 Bovlingbjerg Tlf.: +45 9788 5002 · Fax: +45 9788 5053	Mål: 1:2	Dato: 05.10.09	Tegn. nr.: xxx	Model: 2000 Termo terrassedør udadg.
	Rev. nr.: 0	Udarb. af: HE	Godkendt af: xxx	Betegnelse: Lodret snit




Indvendig

Lodret  
sprosse

Kan også laves med 80mm  
og 70mm udvendige side- og  
top rammer

Udvendig

 <b>LINOLIEVINDUET</b> Brørupvænget 8 · DK-7650 Bovlingbjerg Tlf.: +45 9788 5002 · Fax: +45 9788 5053	Mål: 1:2	Dato: 03.03.10	Tegn. nr.: xxx	Model: 2000 Termo terrassedør udadg.
	Rev. nr.: 0	Udarb. af: HE	Godkendt af: xxx	Betegnelse: Vandret snit