

Facadedøre kan også laves med 120mm side- og top rammer.

Terrassedøre kan også laves med 120mm og 85mm side- og top rammer.

Udvendig



LINOLIEVINDUET
 Brørupvænget 8 · DK-7650 Bavlingbjerg
 Tlf.: +45 9788 5002 · Fax: +45 9788 5053

Mål:
1:2

Dato:
24.09.10

Tegn. nr.:
xxx


Model:
Patø dør udadg.

Rev. nr.:
1

Udarb. af:
HE

Godkendt af:
xxx

Betegnelse:
Vandret snit

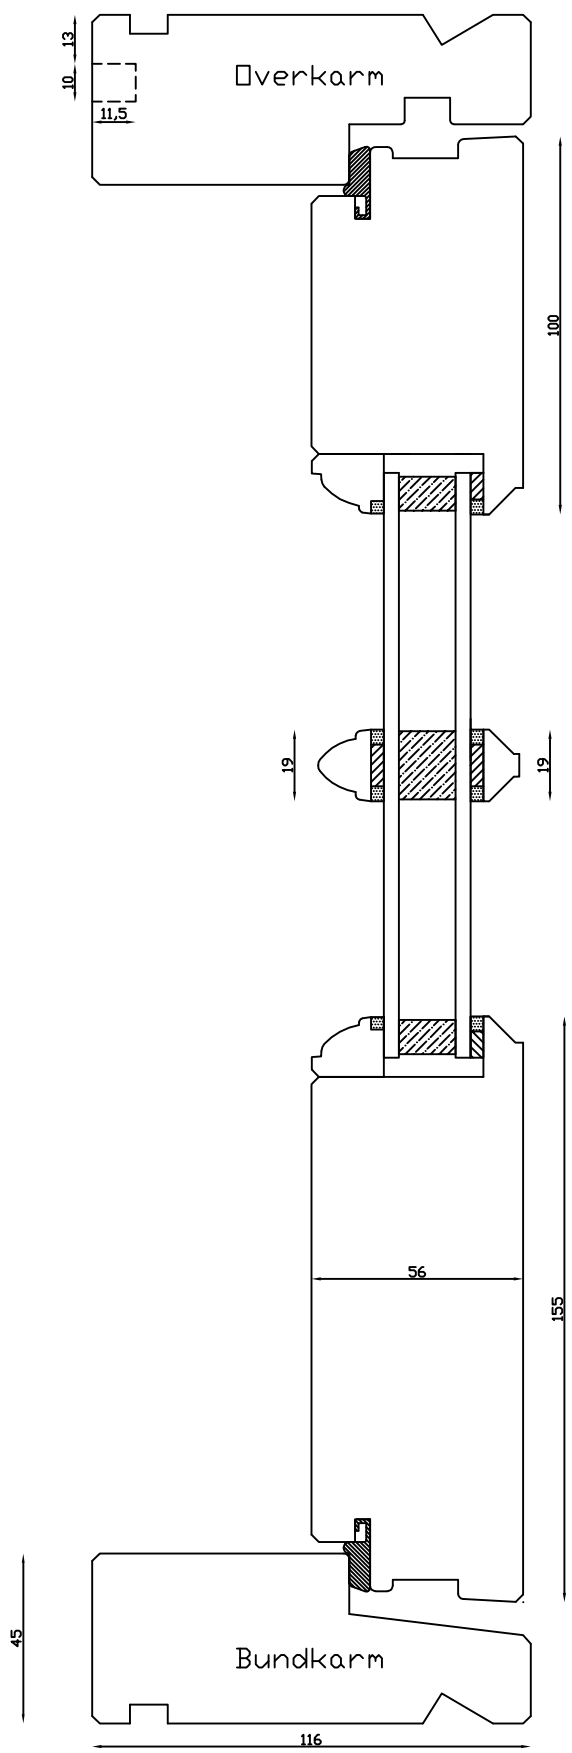


Facadedøre kan også laves med 120mm side- og top rammer.
Terrassedøre kan også laves med 120mm og 85mm side- og top rammer.

Kan anvendes til facadedøre med koblede elementer model 1920. Det skrå profil udv. ligner en kitkant

Vandret sprosse

Indvendig

Udvendig

 LINOLIEVINDUET Brørupvænget 8 · DK-7650 Bovlingbjerg Tlf.: +45 9788 5002 · Fax: +45 9788 5053	Mål: 1:2	Dato: 24.09.10	Tegn. nr.: xxx	Model: Patø dør udadg.
	Rev. nr.: 1	Udarb. af: HE	Godkendt af: xxx	Betegnelse: Lodret snit